

ฉบับพิเศษ หน้า ๒๐

เดือน ๗๓ ตอนที่ ๖๐ ราชกิจจานุเบกษา ๓ สิงหาคม ๒๕๔๕

ประกาศกระทรวงมหาดไทย

เรื่อง จัดตั้งตู้ข้ากิบادเทพราช สำหรับบ้านโพธิ์
จังหวัดฉะเชิงเทรา

โดยที่เห็นเป็นการสมควรให้ยกฐานะท้องถิ่นบางส่วนในตำบล
เทพราช สำหรับบ้านโพธิ์ จังหวัดฉะเชิงเทรา ซึ่งเป็นตู้ข้ากิบاد
ชนิด สามัญอ่อนๆ สำหรับบ้านเรือนตามความในมาตรา ๔ และมาตรา ๕ แห่ง
พระราชบัญญัติตู้ข้ากิบاد พ.ศ. ๒๕๔๕ รัฐมนตรีว่าการกระทรวง
มหาดไทย จึงประกาศจัดตั้งตู้ข้ากิบัดชนิด ให้เรียกว่า “ตู้ข้ากิบاد
เทพราช จังหวัดฉะเชิงเทรา” และกำหนดเขตไว้ดังต่อไปนี้

ด้านเหนือ ดงแಡหัดกเขคที่ ๑ ชั่งคงอยุทธยา ตะวันออกของชุมชน
คดอยพะยานาคราช ตรงที่บรรจบกับฝั่งไทรทองคดอยประเวศบุรีรัมภ์
จากหัดกเขคที่ ๑ เดียวตามฝั่งไทรทองคดอยประเวศบุรีรัมภ์
ไปทางทิศตะวันออกเฉียงใต้ กังผงตะวันตกของปากคดอย แขวงกตัน
ตรงที่บรรจบกับคดอยประเวศบุรีรัมภ์ ซึ่งเป็นหัดกเขคที่ ๒
ด้านตะวันออก จากหัดกเขคที่ ๒ เดียวตามฝั่งตะวันตกของชุมชน
คดอยแขวงกตันไปทางทิศตะวันตกเฉียงใต้ ชั่งเม็นหัดกเขคที่ ๓
เป็นระยะ ๑๐๐ เมตร

ฉบับพิเศษ หน้า ๒๑

เต็ม ๗๗ ตอนที่ ๖๐ ราชกิจจานุเบกษา ๓ สิงหาคม ๒๕๕๕


ด้านใต้ จากหตุการเขดที่ ๓ เป็นเดือนงานกับฝ่ายได้ของคดอย่าง
ประเวศบุรุณภัยไปทางที่ศีรษะวันออกเดยงเห็นด้วย ถึงผู้ดูแล
คดอย่างพระยาฯ ชั้นเป็นหตุการเขดที่ ๔

ด้านตะวันตก จากหตุการเขดที่ ๔ เดยบตามผู้ดูแลวันออกเดยง
คดอย่างพระยาฯ ไปทางที่ศีรษะวันออกเดยงเห็นด้วย จนบรรจบกับหตุการ
เขดที่ ๑

ดังปรากฏในแผนที่ท้ายประกาศนี้
ตามเดือนแนวยอดดังกำหนดไว้ในประกาศ ให้มหตุการยื่นมาไว้
เพื่อแสดงแนวยอดความสัมควร

ประกาศ ณ วันที่ ๑๘ กุมภาพันธ์ ๒๕๕๕

จอมพล ป. พิบูลสงคราม
รัฐมนตรีว่าการกระทรวงมหาดไทย

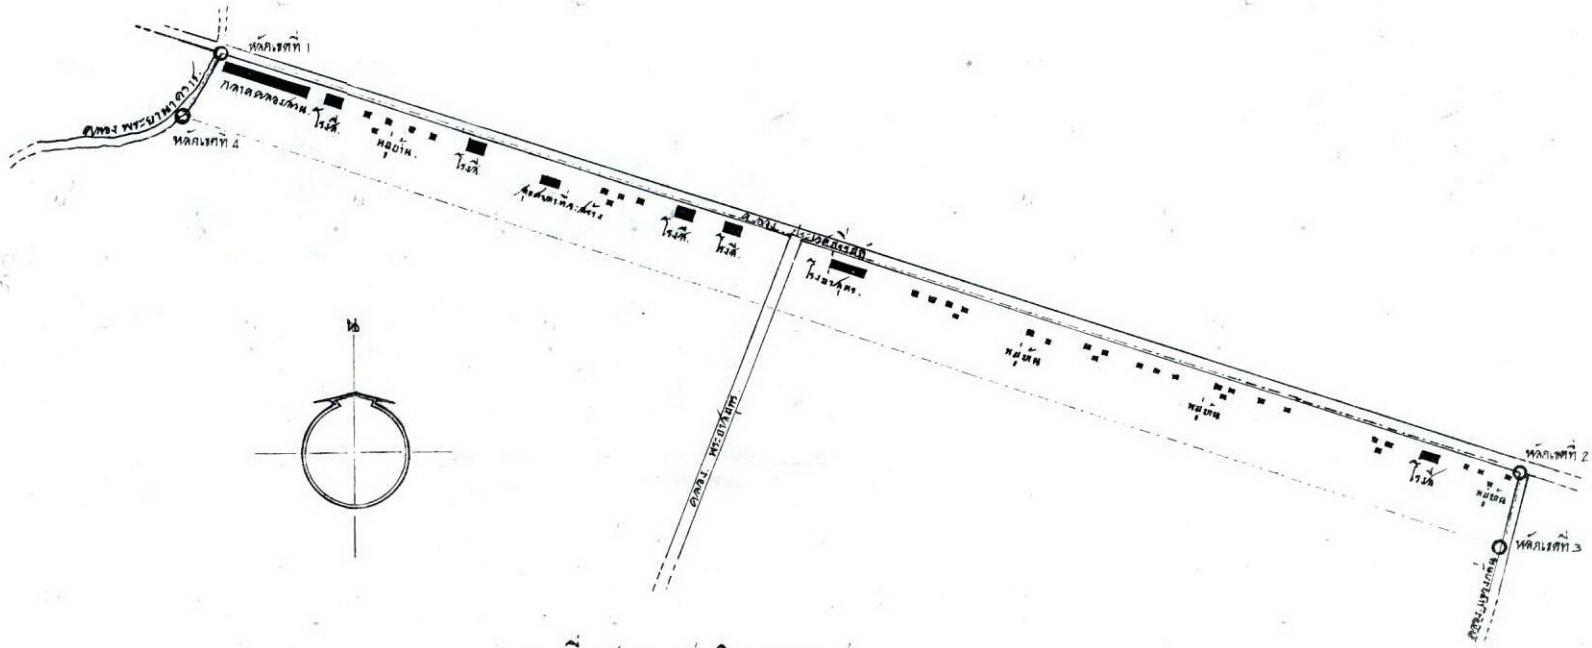

ແພນທີເສດຖະກິບຂາຍເທິງ

កំណត់ថ្ងៃទី

ฉบับที่ ๑๖๖ พ.
พ.ศ. ๒๔๙๙

សំណង់ជាមួយនា

มาตราส่วน 1:10,000



ପ୍ରକାଶମାତ୍ର

หน้าที่ ๑๘๙