

ประกาศกรมศิลปากร


เรื่อง ขึ้นทะเบียนและกำหนดเขตที่ดินโบราณสถาน

อาศัยอำนาจตามความในมาตรา ๗ แห่งพระราชบัญญัติโบราณสถาน โบราณวัตถุ ศิลปวัตถุ และพิพิธภัณฑสถานแห่งชาติ พ.ศ. ๒๕๐๔ กรมศิลปากร จึงประกาศขึ้นทะเบียนและกำหนดเขตที่ดินโบราณสถานวัดศิริพุทธาราม ตำบลในเมือง อำเภอเมืองนครพนม จังหวัดนครพนม ให้มีพื้นที่โบราณสถานประมาณ ๑ งาน ๑๗ ตารางวา รายละเอียดดังปรากฏตามแผนผังแนบท้ายประกาศนี้

ประกาศ ณ วันที่ ๓๑ กรกฎาคม พ.ศ. ๒๕๖๙

พนมบุตร จันทรโชติ

อธิบดีกรมศิลปากร

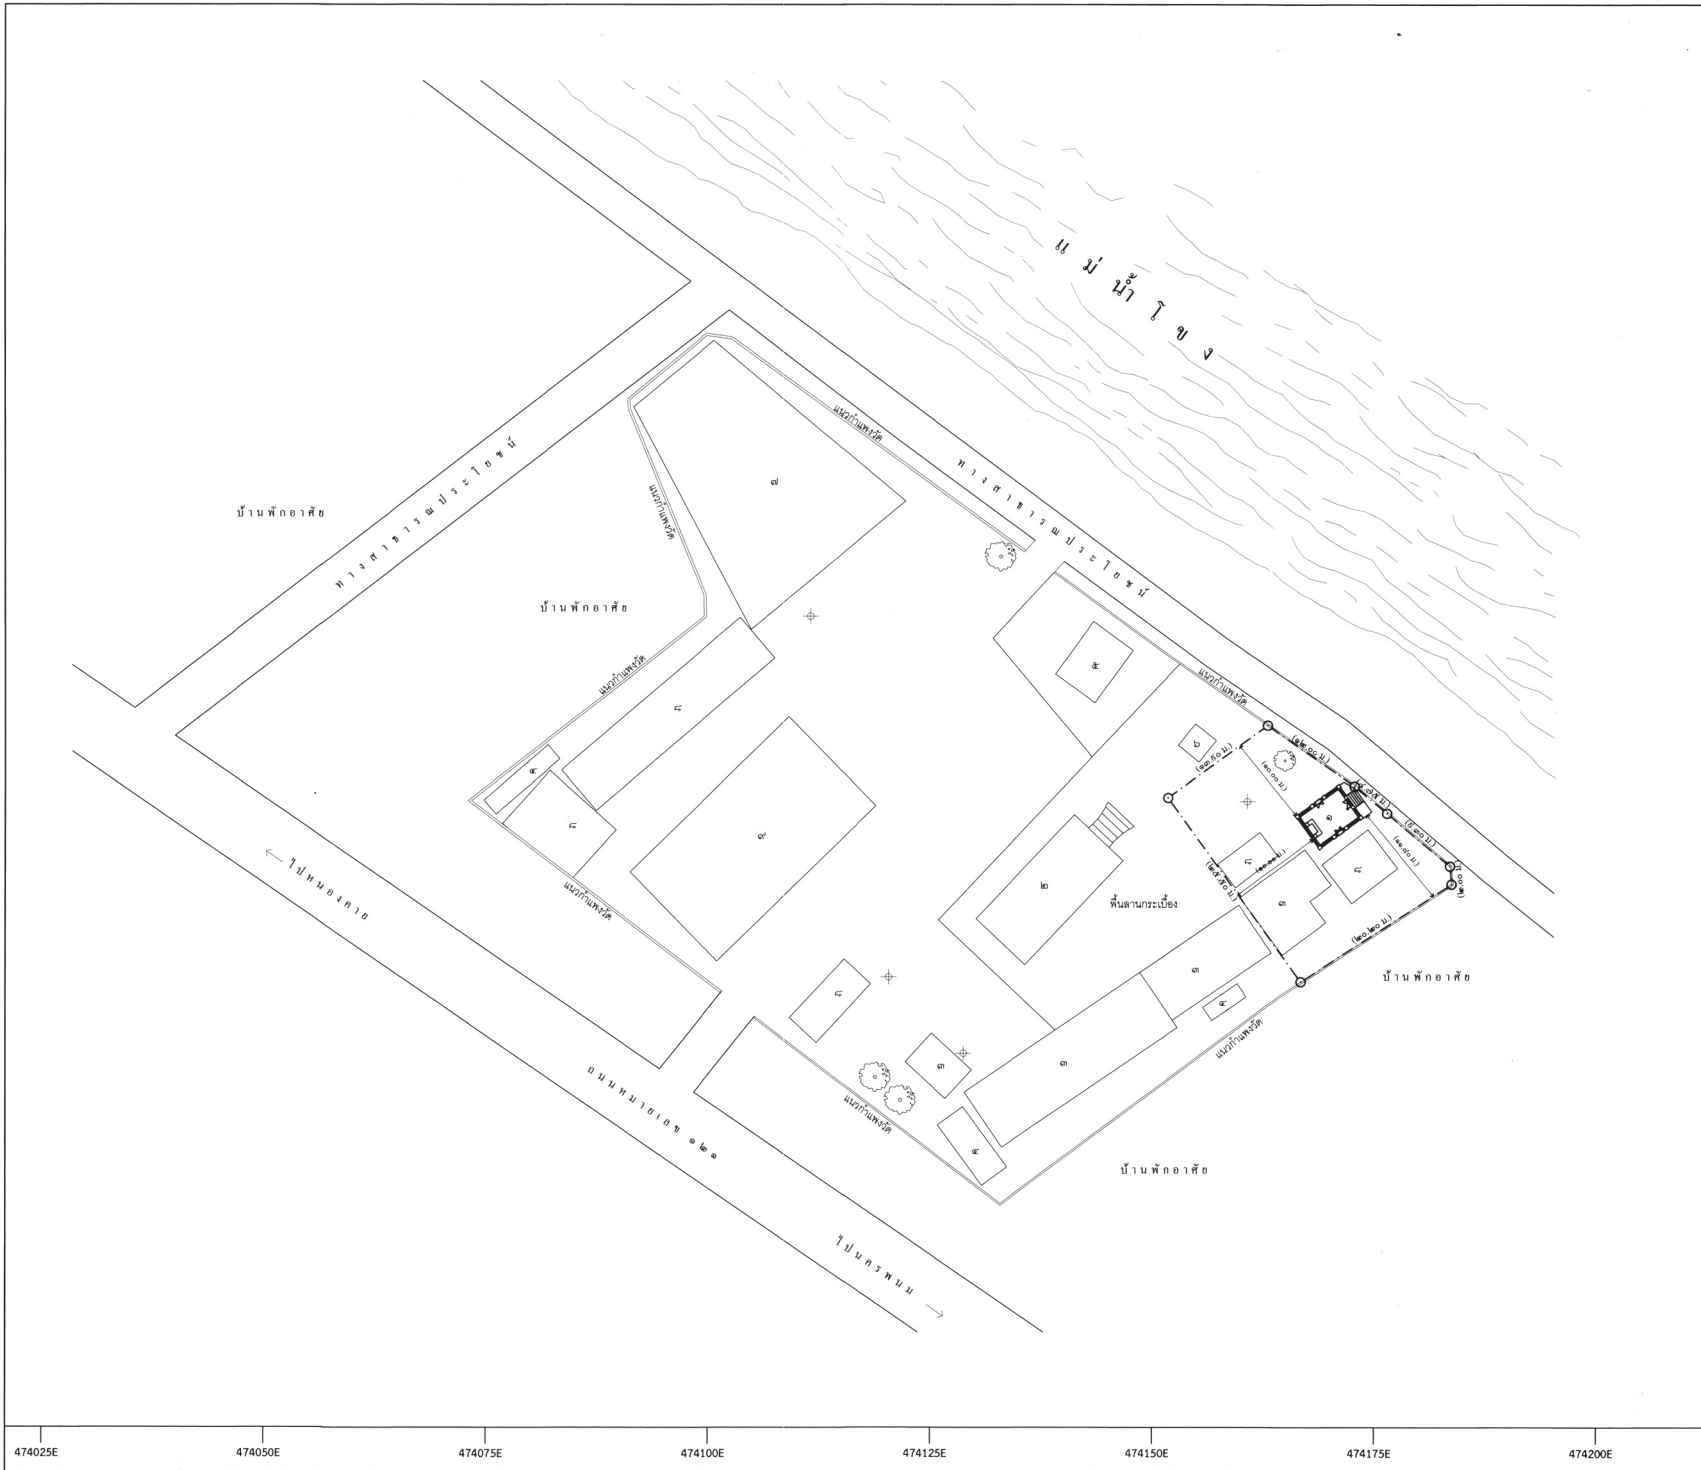

ผังชุมชน

วัดศรีพุทธาราม

29

72

73

74

75

76

77

29

28

72

73

74

75

76

77

28

27

72

73

74

75

76

77

27

26

72

73

74

75

76

77

26

ถ้ำดินขุด L7018

พิกัดครั้งที่ 1-RISD

ระวางแผนที่ 5943 I

มาตราส่วน 1:50,000

พิกัดกริด 48QVE741280

UTM48Q 474169 E, 1928030 N

Lat 17° 26' 16.9" N Long 104° 45' 24.3" E

รายการ

★ ๑ ดิม (อุโบสถ)

๒ อุโบสถใหม่

๓ กุฏิ

๔ ห้องน้ำ

๕ หอระฆัง

๖ พระพุทธรูป

๗ โรงเก็บเรือ

๘ ศาลา

๙ ศาลาการเปรียญ

★ โบราณสถาน

⊕ หมุดหลักฐานอ้างอิง

○ --- ○ แนวเขตโบราณสถาน

พื้นที่โบราณสถานประมาณ ๑ งาน ๑๖ ตารางวา

0

๕

๑๐

๑๕

๒๐

๒๕

๓๐

๓๕

๔๐

๔๕

๕๐

๕๕

๖๐

๖๕

๗๐

๗๕

๘๐

๘๕

๙๐

๙๕

๑๐๐

มาตราส่วน

ผู้ปฏิบัติ

สำรวจตรวจสอบสภาพ

สำรวจ

เขียน

คัดลอก

เนติพงศ์ , อุไรวรรณ

เนติพงศ์ , สุภาพร

นางสาวอุไรวรรณ ดอกคง

๒๖ ก.พ. ๖๙

๒๖ ก.พ. ๖๙

๒๖ ก.พ. ๖๙

วิเคราะห์รูปแบบ

นายช่างสำรวจ

นายช่างโยธา

นายช่างศิลปกรรม

นักวิชาการช่างศิลป์

นักโบราณคดี

นางสาวอุไรวรรณ ดอกคง

นายกฤษณพงศ์ ขุนสวัสดิ์

ไพฑูริย์พงษ์

๒๖ ก.พ. ๖๙

๒๖ ก.พ. ๖๙

๒๐ ก.พ. ๖๙

ตรวจสอบ / อนุมัติ

ผอ. กลุ่มโบราณคดี

รท.ผอ.กลุ่มอนุรักษ์โบราณสถาน

ผอ. สคก. ที่ ๑ อุบลราชธานี

นายสมนตรี ธนพิทักษ์

นางศันชาย มีระพงษ์

นายอมพัชร จิตสุทธิผล

๒๖

๒๖

๒๖

๒๖ ก.พ. ๖๙

๒๖ ก.พ. ๖๙

๒๖ ก.พ. ๖๙

ผู้อนุมัติ

อธิบดี

ผอ.เขต

ผอ.เขต

ผอ.เขต

๒๖

๒๖

๒๖

๒๖

๒๖

๒๖

๒๖

๒๖

๒๖

๒๖

๒๖

๒๖

ผังบริเวณ

วัดศรีพุทธาราม

ตำบลในเมือง อำเภอเมืองนครพนม จังหวัดนครพนม

แนวเขตโบราณสถาน

แสดง

มาตราส่วน

แผนที่

จำนวนแผ่น

๑:๑๐๐

๑

๑

๑

กลุ่มอนุรักษ์โบราณสถาน

สำนักศิลปากร ที่ ๔ อุบลราชธานี

กรมศิลปากร