

ประกาศกรมศิลปากร

เรื่อง ขึ้นทะเบียนและกำหนดเขตที่ดินโบราณสถาน

อาศัยอำนาจตามความในมาตรา ๗ แห่งพระราชบัญญัติโบราณสถาน โบราณวัตถุ ศิลปวัตถุ และพิพิธภัณฑสถานแห่งชาติ พ.ศ. ๒๕๐๔ กรมศิลปากรจึงประกาศขึ้นทะเบียนและกำหนดเขตที่ดินโบราณสถานวัดสวนหลวง ตำบลในเมือง อำเภอเมืองนครศรีธรรมราช จังหวัดนครศรีธรรมราช ให้มีพื้นที่โบราณสถาน

พื้นที่ ก. ประมาณ ๑ ไร่ ๖๒.๙๑ ตารางวา


พื้นที่ ข. ประมาณ ๓ งาน ๓๗.๕๐ ตารางวา

รายละเอียดดังปรากฏตามแผนผังแนบท้ายประกาศนี้

ประกาศ ณ วันที่ ๒๙ มีนาคม พ.ศ. ๒๕๖๖

พนมบุตร จันทรโชติ

อธิบดีกรมศิลปากร

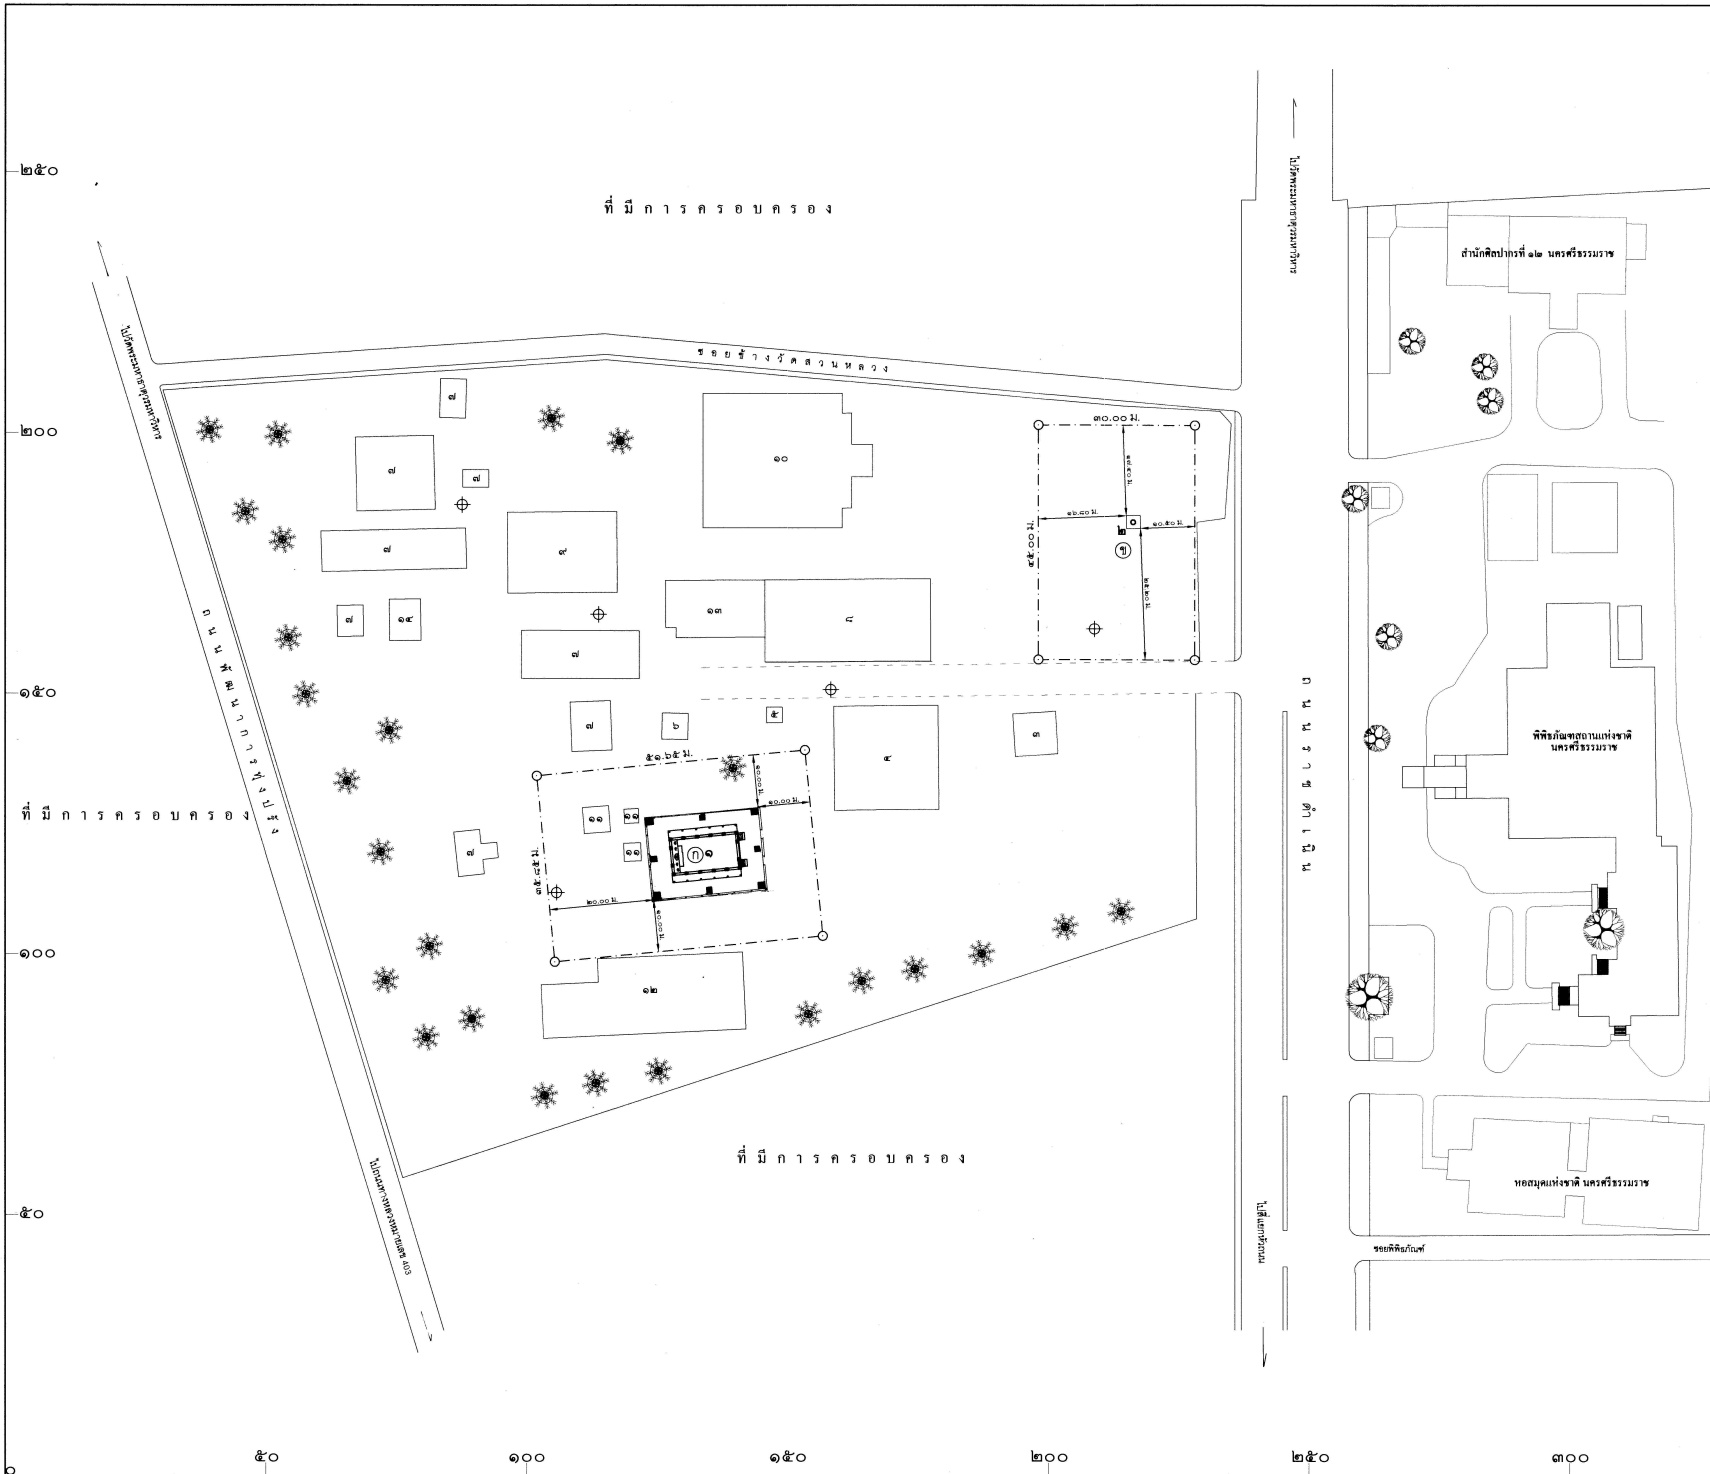

ผังดัชนี

วัดสวนหลวง

มาตราส่วน 1 : 50,000 ลำดับชุด L7018 ระบาย 49251
 พิกัดครั้งที่ 1 - RTSD พิกัดกริด 47PPK066287
 UTM47P 606606E, 928656N LAT 08°24'00.2N LONG 99°58'06.5E

รายการ

★ ๑. อุโบสถ	๘. ศาลาการเปรียญ	↑ น
★ ๒. บ่อน้ำโบราณ	๙. อาคารจำแนกหลวงพ่อ	
๓. ลานคอนกรีตรูปดาว	๑๐. บริเวณก่อสร้างเจดีย์	
๔. อาคารนิกายธรรม	๑๑. รูป	
๕. หอระฆัง	๑๒. ศาลาสวดศพ, เมรุ	
๖. ศาลา	๑๓. โรงครัว	
๗. กุฏิสงฆ์	๑๔. ห้องสุขา	
★ โบราณสถาน		
○ แนวเขตโบราณสถาน		
⊕ หนุดหลักฐานอ้างอิง		

พื้นที่โบราณสถานประมาณ ① ๑ ไร่ ๒๒.๙๑ ตารางวา
 ② ๓ ไร่ ๓๗.๕๐ ตารางวา

0 ๕ ๑๐ ๑๕ ๒๐ ๓๐ ๔๐ ๕๐ ๖๐ ม.

มาตราส่วน ๑ : ๕๐๐

ผู้ปฏิบัติงาน

สำรวจ / เขียนแบบ

สำรวจ	ประจักษ์ สุทธิรักษ์	พ.ศ.๖๔
เขียน		
คัดลอก	นายประจักษ์ เพชรสงค์	๑๘.๖.๖๔

วิเคราะห์รูปแบบ

นายช่างสำรวจ	นายประจักษ์ เพชรสงค์	๑๘.๖.๖๔
นายช่างโยธา	นายธรรมกร โพธิ์จุไร	๑๖.๖.๖๔
นายช่างศิลปกรรม	นายวิระ มาคสม	๑๖.๖.๖๔
นักวิชาการช่างศิลป์		
นักโบราณคดี	นายจักรพันธ์ เพ็ชรโฑ	๑๖.๖.๖๔

ตรวจ / เห็นชอบ

ผอ.กลุ่มโบราณคดี	นางฉวีพร สังขทรัพย์	วันที่: ๑๗.๖.๖๔
ผอ.กลุ่มอนุรักษ์โบราณสถาน	นายเฉลิมวุฒิ พิมพ์ทอง	๑๖.๖.๖๔
ผอ.สศค.ที่ ๑๒ นครศรีธรรมราช	นางเสรินทร์ ชัยมงคล	๑๖.๖.๖๔

อนุมัติ

อนุมัติ	พ.ม.พ.	วัน / เดือน / ปี
	พนมบุตร จันทน์ชนิดี	๒๕๖๔ ๐๖

ผังบริเวณ วัดสวนหลวง
 ตำบลในเมือง อำเภอเมืองนครศรีธรรมราช จังหวัดนครศรีธรรมราช

แสดง แนวเขตโบราณสถาน

รหัส	มาตราส่วน	แผ่นที่	จำนวนแผ่น
	๑ : ๕๐๐	๑	๑

กลุ่มอนุรักษ์โบราณสถาน
 สำนักศิลปากรที่ ๑๒ นครศรีธรรมราช

กรมศิลปากร