

## ประกาศกรมศิลปากร


## เรื่อง ขึ้นทะเบียนและกำหนดเขตที่ดินโบราณสถาน

อาศัยอำนาจตามความในมาตรา ๗ แห่งพระราชบัญญัติโบราณสถาน โบราณวัตถุ ศิลปวัตถุ และพิพิธภัณฑสถานแห่งชาติ พ.ศ. ๒๕๐๔ กรมศิลปากรจึงประกาศขึ้นทะเบียนและกำหนดเขตที่ดินโบราณสถานบ้านพิบูลธรรม (กระทรวงพลังงาน) เลขที่ ๑๗ ถนนพระราม ๑ แขวงรองเมือง เขตปทุมวัน กรุงเทพมหานคร ให้มีพื้นที่โบราณสถานประมาณ ๗ ไร่ ๓๑ ตารางวา รายละเอียดดังปรากฏตามแผนผังแนบท้ายประกาศนี้

ประกาศ ณ วันที่ ๑๕ มกราคม พ.ศ. ๒๕๖๗

พนมบุตร จันทรโชติ

อธิบดีกรมศิลปากร

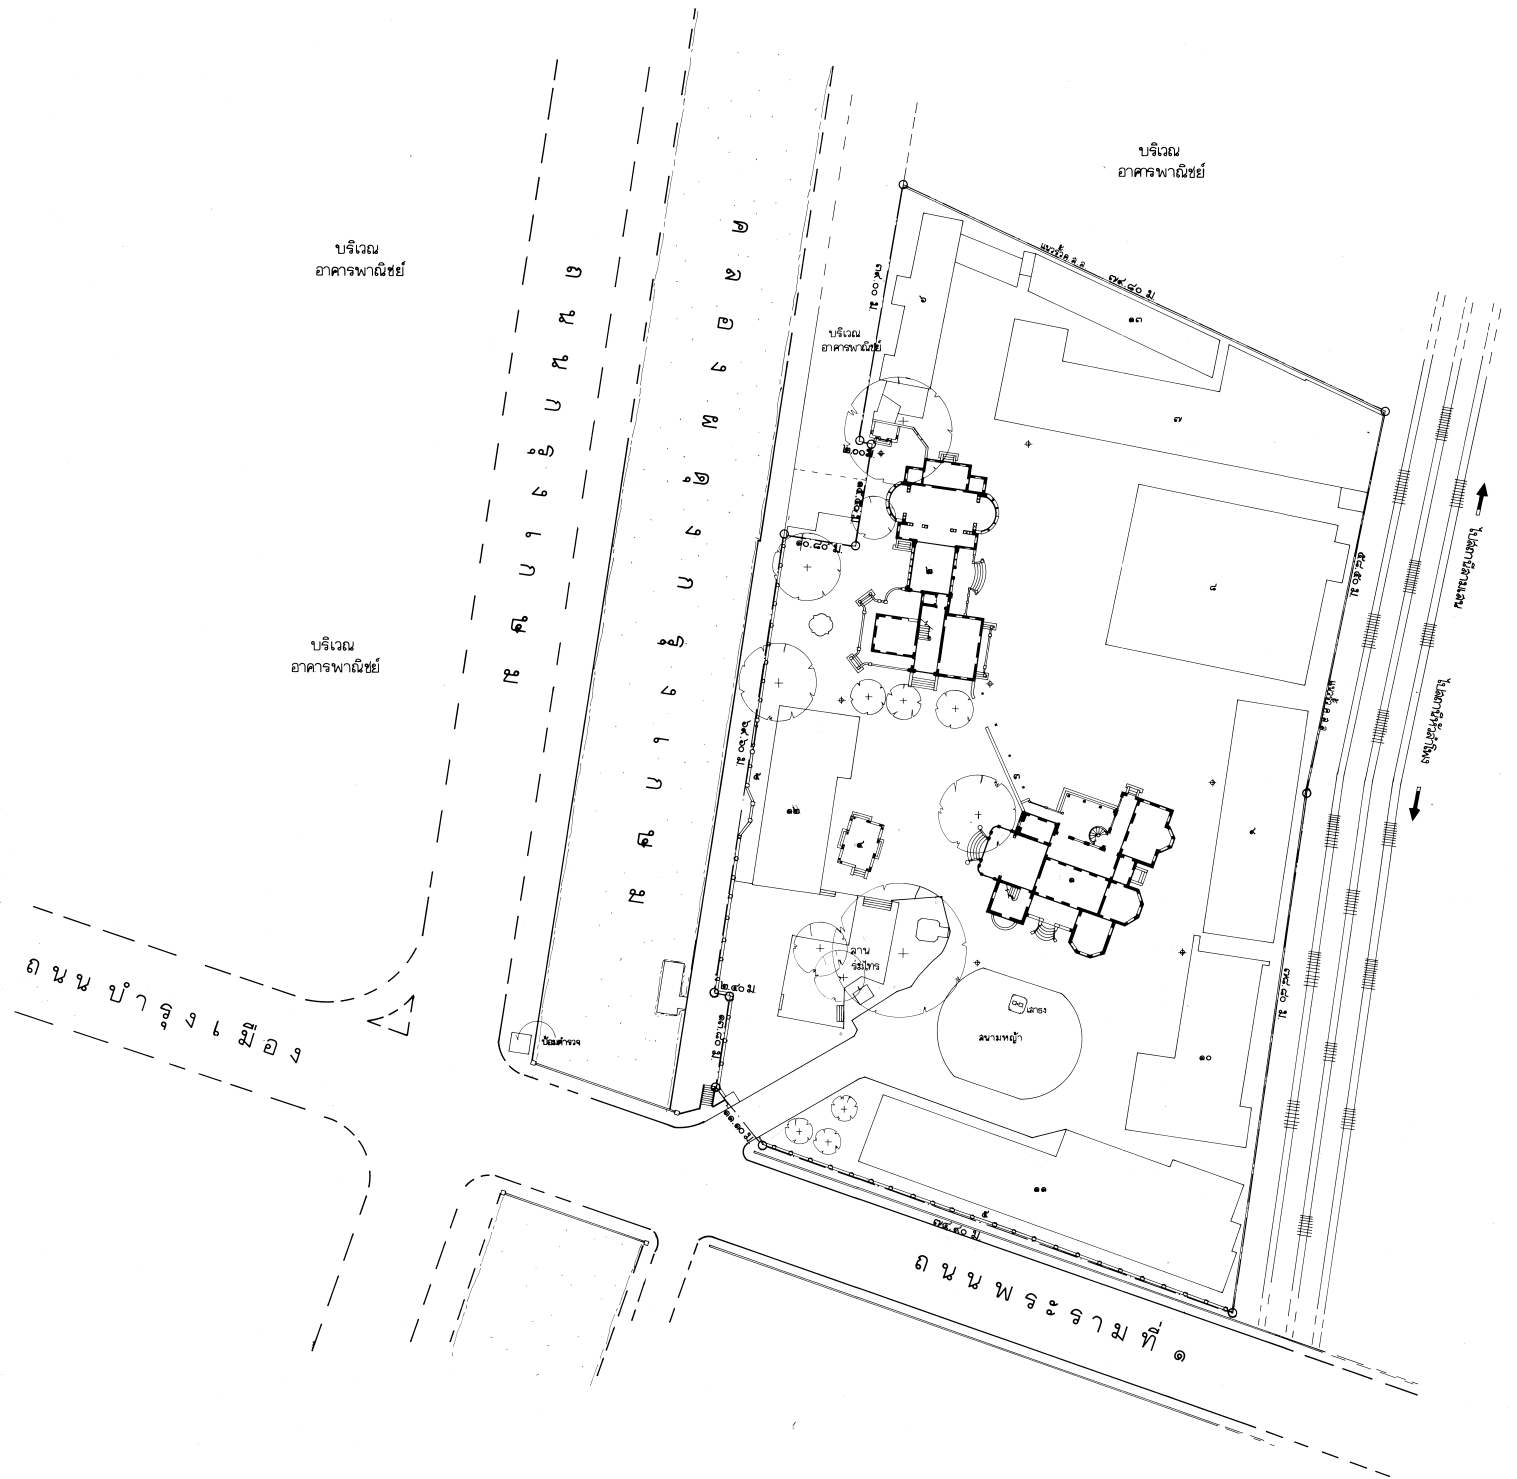

ผังคัทซี			
มาตรฐาน 1: 50,000    ลำดับชุด L 7017    ระยะเวลา 5/136 II พิมพ์ครั้งที่ 3 - RTS    พิกัดทศ. 47PPR644202 UTM47 664411 E, 1520220N    LAT 13 44 52'N    LONG 100 31 15' E			
รายการ			
★ ๑ อาคาร ๑	๑๒ อาคาร ๔ (อาคารสำนักงาน ๒ ชั้น)		
★ ๒ อาคาร ๒	๑๓ โรงเก็บวัสดุ		
★ ๓ ทางเดินเชื่อมอาคาร			
★ ๔ ศาลาพักผ่อน			
★ ๕ ชั้นและชั้นพิเศษทางเข้า			
๖ อาคาร ๓ (อาคารสำนักงาน ๔ ชั้น)			
๗ อาคาร ๔ (อาคารสำนักงาน ๓ ชั้น)			
๘ อาคาร ๕ (อาคารจอดรถ)			
๙ อาคาร ๖ (อาคารสำนักงาน ๑๐ ชั้น)			
๑๐ อาคาร ๗ (อาคารสำนักงาน ๑๒ ชั้น)			
๑๑ อาคาร ๘ (อาคารสำนักงาน ๖ ชั้น)			
★ บริเวณลาน			
—	แนวเขตโบราณสถาน		
⊕	หมุดหลักฐานอ้างอิง		
พื้นที่โบราณสถานประมาณ ๗ ไร่ ๓๒ ตารางวา			
มาตรฐาน ๑ : ๕๐๐			
ผู้ปฏิบัติ			
สำรวจตรวจสอบภาพ			
สำรวจ	สมชาย ก่อเกียรติ นพพล บุญเจริญ	↑	๑๔-๒๕ พ.ค. ๕๐
เขียน	บุญเจริญ, ภัทธีชัย	↓	๑๔-๑๕ มี.ย. ๕๐
คัดลอก	ก่อเกียรติ, สิงห์ชัย	↓	๒๖-๒๘ มี.ย. ๕๐
วิเคราะห์รูปแบบ			
นายช่างสำรวจ	สมชาย แก้วล้อมภักดิ์	↑	๒๖-๒๗ มี.ย. ๕๐
นายช่างโยธา			
นายช่างศิลปกรรม	ภูษิต กวกรักษ์	↓	๒๖-๒๗ มี.ย. ๕๐
นักวิชาการช่างศิลป์			
นักโบราณคดี	ณัฐพงศ์ ศิริวัฒน์พิเชษฐ	↓	๒๖-๒๗ มี.ย. ๕๐
ตรวจ/เห็นชอบ/อนุมัติ			
ผอ.กลุ่มวิชาการทะเบียนฯ	จิรพันธ์ นาคะ	↓	๒๖-๒๗ มี.ย. ๕๐
ผู้อำนวยการกองโบราณคดี	พงศ์อินทร์ สันภาพิน	↓	๒๖-๒๗ มี.ย. ๕๐
ผู้อนุมัติ			
อธิบดี	ทรงยศ บูชา	↓	๒๖-๒๗ มี.ย. ๕๐
ผังบริเวณ			
บ้านพิบูลธรรม (กระทรวงพลังงาน)			
เลขที่ ๑๗ ถนนพระราม ๑ แขวงอมรเมือง เขตปทุมวัน กรุงเทพมหานคร			
แสดง			
แนวเขตโบราณสถาน			
รหัส	มาตรฐาน ๑ : ๕๐๐	แผ่นที่	จำนวนแผ่น
กลุ่มวิชาการทะเบียนโบราณสถาน			
กองโบราณคดี			
กรมศิลปากร			