

ประกาศกรมศิลปากร


เรื่อง ขึ้นทะเบียนและกำหนดเขตที่ดินโบราณสถาน

อาศัยอำนาจตามความในมาตรา ๗ แห่งพระราชบัญญัติโบราณสถาน โบราณวัตถุ ศิลปวัตถุ และพิพิธภัณฑสถานแห่งชาติ พ.ศ. ๒๕๐๔ กรมศิลปากรจึงประกาศขึ้นทะเบียนและกำหนดเขตที่ดินโบราณสถานคริสตจักรที่ ๑ สำหรับ ถนนเจริญนคร แขวงสำเหร่ เขตธนบุรี กรุงเทพมหานคร ให้มีพื้นที่โบราณสถานประมาณ ๑ ไร่ ๔๘ ตารางวา รายละเอียดดังปรากฏตามแผนผังแนบท้ายประกาศนี้

ประกาศ ณ วันที่ ๒๕ เมษายน พ.ศ. ๒๕๖๗

พนมบุตร จันทรโชติ

อธิบดีกรมศิลปากร

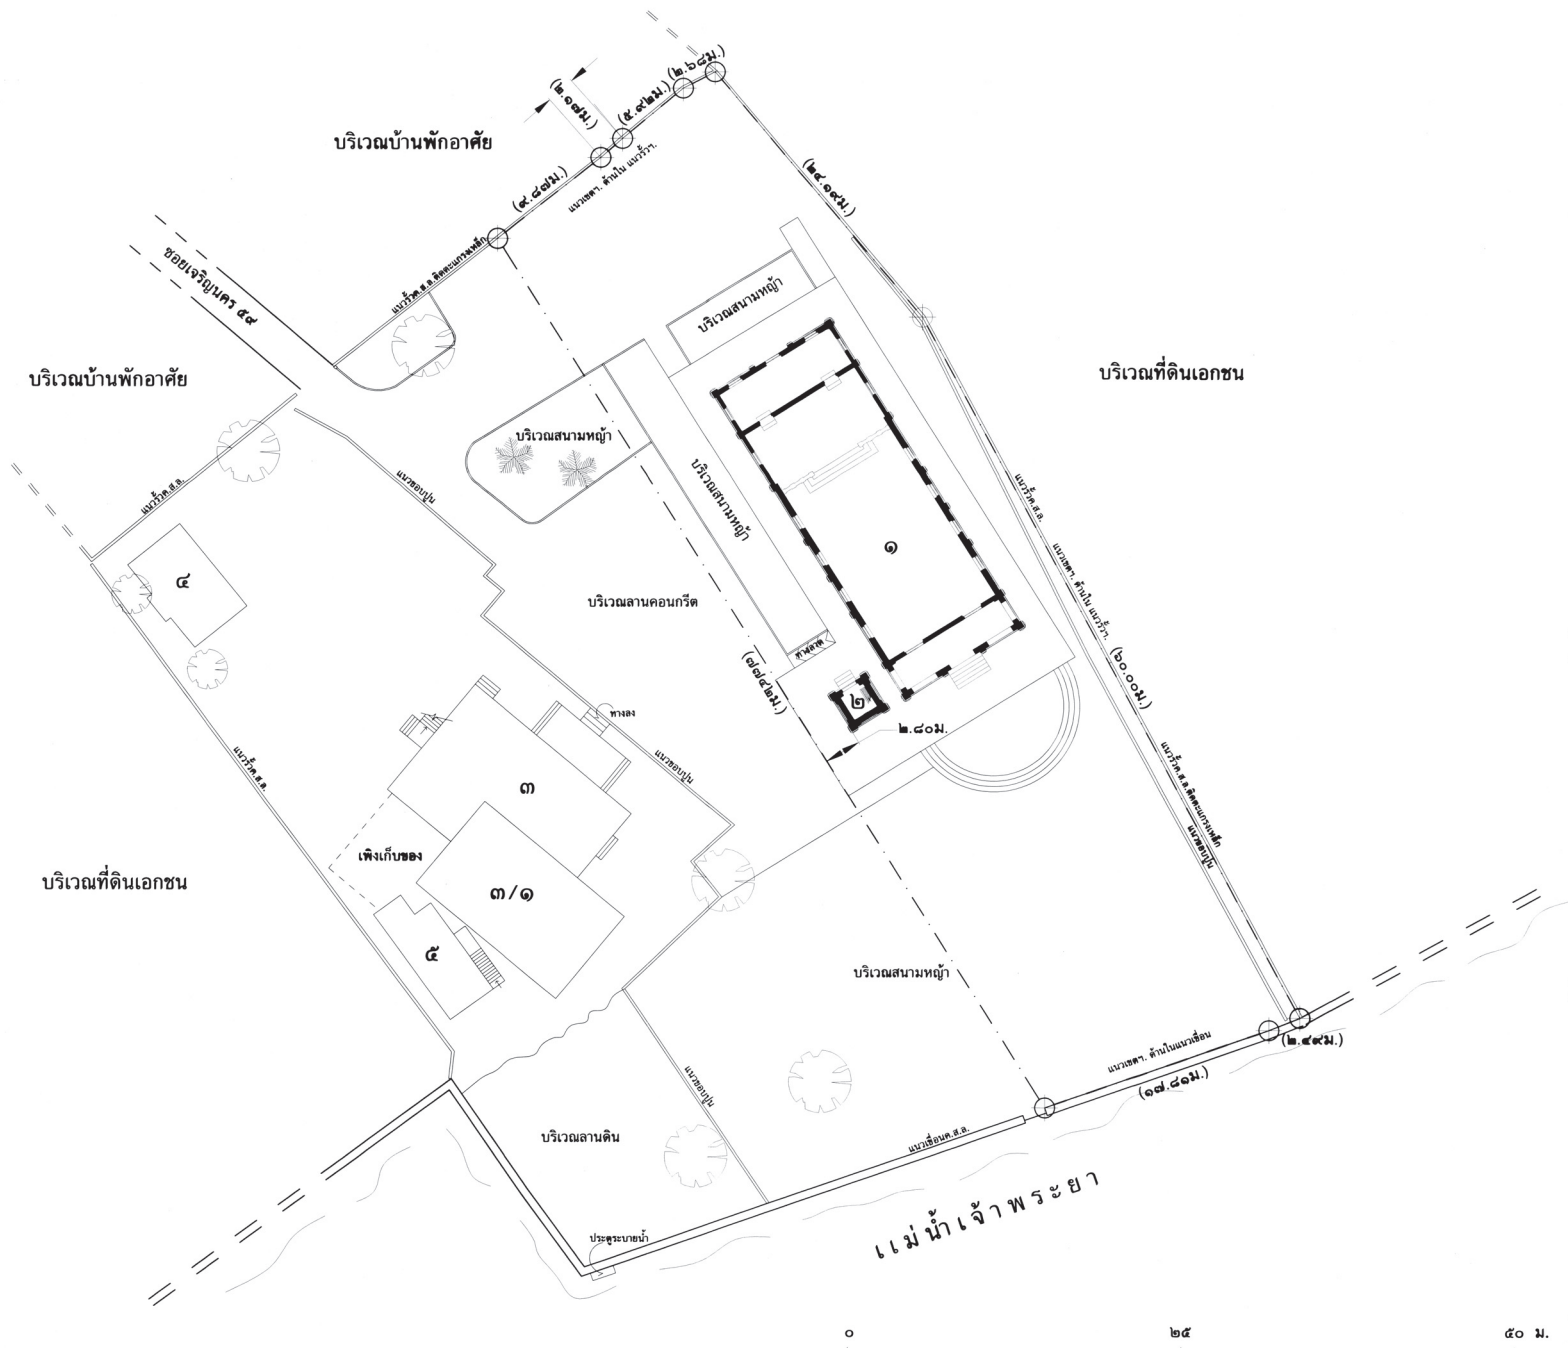

ผังที่ดิน

คริสตจักรที่ ๑ สำหรับ

มาตราส่วน 1:50,000 เส้นจุด L7018 ระวัง 5036 II
 พิมพ์ครั้งที่ 1-RTSD พิกัดกริด 47PPR616156
 UTM47 661556 E, 1515625 N LAT 13 42' 19" N LONG 100 29' 38" E

รายการ

- ★ ๑. พระวิหาร
- ★ ๒. หอระฆัง
- ๑. ศาลาพักผ่อนหย่อนใจ
- ๑/๑. ศาลา (ส่วนต่อเติม)
- ๔. อาคารศ.ส.ชั้นเดียว
- ๕. บ้านพักศ.ส.๒ชั้น

★ โบราณสถาน
 ———— แนวเขตโบราณสถาน
 ○ หมุดหลักฐานอ้างอิง

พื้นที่โบราณสถานประมาณ ๑ไร่ ๔๘ ตารางวา

๐ ๕ ๑๐ ๑๕ ๒๐ ม.
 นหาราส่วน ๑:๒๐๐

ผู้ปฏิบัติ			
สำรวจตรวจสอบสภาพ			
สำรวจ	ศ.ศ.ว. กษัตริย์, สิทธิชัย อดิศัย, ปานโนน	<i>สิทธิชัย</i>	๑๑.๑๑.๕๗
เขียน	กษัตริย์, สิทธิชัย	<i>สิทธิชัย</i>	๔.๑๑.๕๗
คัดลอก			

วิเคราะห์รูปแบบ			
นางช่างสำรวจ	สิทธิชัย ปัญญาสัมพันธ์	<i>สิทธิชัย</i>	๑๑.๑๑.๕๗
นางช่างโยธา			
นางช่างศิลปกรรม	ภูษิต กวทรีทรัพย์	<i>ภูษิต</i>	๑๑.๑๑.๕๗
นักวิชาการช่างศิลป์			
นักโบราณคดี	ณัฐพงศ์ ศิริวัฒน์เศรษฐ์	<i>ณัฐพงศ์</i>	๑๖.๑๑.๕๗

ตรวจ/เห็นชอบ/อนุมัติ			
ผอ.กลุ่มวิชาการทะเบียนฯ.	พิมพ์นารา กิจไธสประเสริฐ	<i>พิมพ์นารา</i>	๑๖.๑๑.๕๗
ผู้อำนวยการกองโบราณคดี	พงศ์ณัฐร์ สันกาลั่น	<i>พงศ์ณัฐร์</i>	๑๗.๑๑.๕๗

ผู้อนุมัติ			
อธิบดี	พนมบุตร จันทรโชติ	<i>พนมบุตร</i>	๑๗.๑๑.๕๗

ผังบริเวณ **คริสตจักรที่ ๑ สำหรับ**

ถนนเจริญนคร แขวงสำหรับ เขตธนบุรี กรุงเทพมหานคร

แสดง **แนวเขตโบราณสถาน**

รหัส	มาตราส่วน ๑ : ๒๐๐	แผ่นที่ ๑	จำนวนแผ่น ๑
------	-------------------	-----------	-------------

กลุ่มวิชาการทะเบียนโบราณสถาน

กองโบราณคดี

กรมศิลปากร