

ประกาศกรมศิลปากร


เรื่อง ขึ้นทะเบียนและกำหนดเขตที่ดินโบราณสถาน

อาศัยอำนาจตามความในมาตรา ๗ แห่งพระราชบัญญัติโบราณสถาน โบราณวัตถุ ศิลปวัตถุ และพิพิธภัณฑสถานแห่งชาติ พ.ศ. ๒๕๐๔ กรมศิลปากรจึงประกาศขึ้นทะเบียนและกำหนดเขตที่ดินโบราณสถานวัดโรง ตำบลโรง อำเภอกะเสสินธุ์ จังหวัดสงขลา ให้มีพื้นที่โบราณสถานประมาณ ๓ งาน ๑๘.๕๒ ตารางวา รายละเอียดดังปรากฏตามแผนผังแนบท้ายประกาศนี้

ประกาศ ณ วันที่ ๑๙ กรกฎาคม พ.ศ. ๒๕๖๗

พนมบุตร จันทรโชติ

อธิบดีกรมศิลปากร

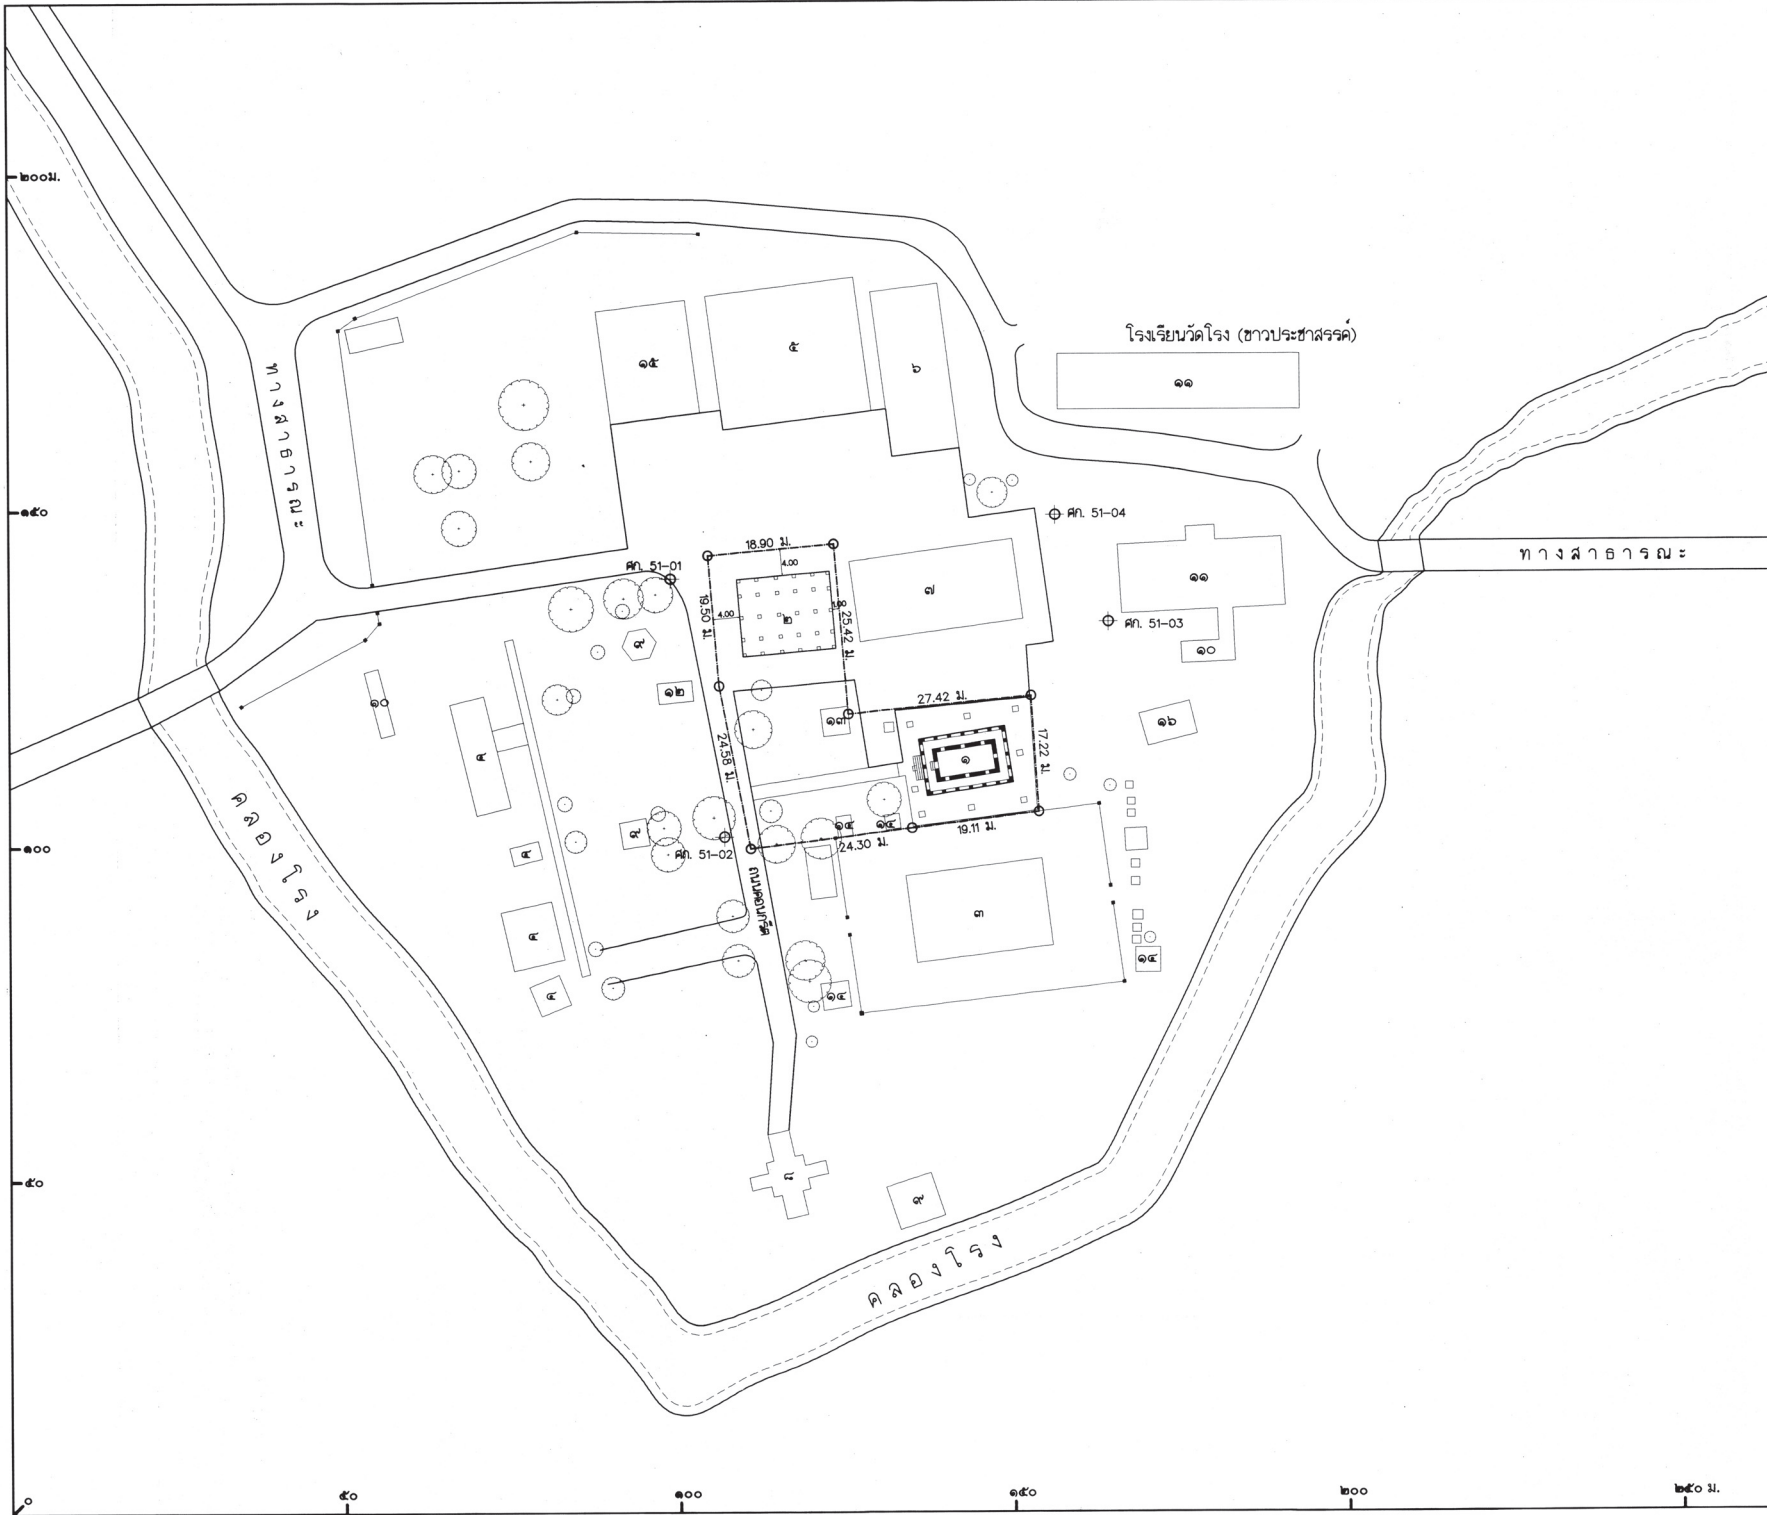

ผังผัง

มาตราส่วน 1:50,000 คำศัพท์ L7018 ระหว่าง 5024 II อำเภอกระแสดิน
 พิกัดพื้นที่ 1-RTSD พิกัดกริด 47 NPJ 468504
 UTM 47N 0646757 E, 0850350 N LAT 7°41' 27.09"N LONG 100°19' 50.40" E

รายการ

- ★ ๑. อุโบสถ
- ★ ๒. ศาลาการเปรียญ
- ๓. อุโบสถ(ใหม่)
- ๔. กุฏิ
- ๕. โรงมโหรี
- ๖. โรงฉันท์
- ๗. ศาลาการเปรียญ
- ๘. เมรุ
- ๙. ศาลา
- ๑๐. หองน้ำ
- ๑๑. อาคารเรียน
- ๑๒. วิทยาลัยอาชีวศึกษา
- ๑๓. หอระฆัง
- ๑๔. บัณฑิต
- ๑๕. อาคารอนุสรณ์
- ๑๖. อาคารจอดรถพระ

★ โบราณสถาน
 ● แนวเขตโบราณสถาน
 ⊕ แหล่งหลักฐานอ้างอิง
 ○ แหล่งที่ขุดโบราณสถาน

พื้นที่โบราณสถานประมาณ ๓ ไร่ ๑๘.๕๖ ตารางวา

มาตราส่วน ๑ : ๕๐๐

สรุปมติ

สำรวจตรวจสภาพ

สำรวจ	นางสาวสุพัตรา สุนทรสุขชนบท		29.1.67
เขียน	นายสมพันธ์ สันติชนบท		29.1.67
คัดลอก			

วิเคราะห์รูปแบบ

นายช่างสำรวจ			
นายช่างสถาปัตย์			
นายช่างศิลปกรรม	นางสาวสุพัตรา สุนทรสุขชนบท		29.1.67
นักวิชาการช่างศิลป์			
นักโบราณคดี	นางสาวชนาลัย โสภณสุติ		29.1.67

ตรวจสอบ/เห็นชอบ/อนุมัติ

ผ.ก.ม.โบราณคดี	นายธานี ธงอินศิริกุล (รองอธิบดีกรมศิลปากร)		29.1.67
ผ.ก.ม.อนุรักษณ์โบราณสถาน	นายวิเศษ นุ่มนวล		29.1.67
ผ.ก.ม.ที่ ๑๑ สงขลา	นายนิภา สันตนาสินทร์		29.1.67

ผู้อนุมัติ

อธิบดี	นายพนมบุตร จันทรโชติ		15.1.67
--------	----------------------	--	---------

ปลัดบริเวณ

วัดวัง

ด้านวัด

แนวเขตโบราณสถาน

รหัส ๒๕๖๖	มาตราส่วน ๑ : ๕๐๐	แผนที่	จำนวนแผ่น
-----------	-------------------	--------	-----------

กลุ่มอนุรักษ์โบราณสถาน

สำนักศิลปากรที่ ๑๑ สงขลา

กรมศิลปากร