

ประกาศกรมศิลปากร

เรื่อง กำหนดเขตที่ดินโบราณสถาน


ตามที่กรมศิลปากรได้ประกาศขึ้นทะเบียนโบราณสถานหอพระสีหิงค์ ตำบลในเมือง อำเภอเมือง นครศรีธรรมราช จังหวัดนครศรีธรรมราช ดังปรากฏตามประกาศกรมศิลปากร เรื่อง กำหนดจำนวน โบราณสถานสำหรับชาติ ลงวันที่ ๑๑ กันยายน ๒๕๖๙ โดยประกาศในราชกิจจานุเบกษา เล่ม ๕๓ หน้า ๑๕๓๐ วันที่ ๒๗ กันยายน ๒๕๖๙ แต่มิได้กำหนดเขตที่ดินโบราณสถาน นั้น

อาศัยอำนาจตามความในมาตรา ๗ แห่งพระราชบัญญัติโบราณสถาน โบราณวัตถุ ศิลปวัตถุ และพิพิธภัณฑสถานแห่งชาติ พ.ศ. ๒๕๐๔ กรมศิลปากรจึงประกาศกำหนดเขตที่ดินโบราณสถาน หอพระสีหิงค์ ตำบลในเมือง อำเภอเมืองนครศรีธรรมราช จังหวัดนครศรีธรรมราช ให้มีพื้นที่ โบราณสถานประมาณ ๑ งาน ๙๕.๖๘ ตารางวา รายละเอียดดังปรากฏตามแผนผังแนบท้ายประกาศนี้


ประกาศ ณ วันที่ ๑๙ กรกฎาคม พ.ศ. ๒๕๖๗

พนมบุตร จันทรโชติ

อธิบดีกรมศิลปากร

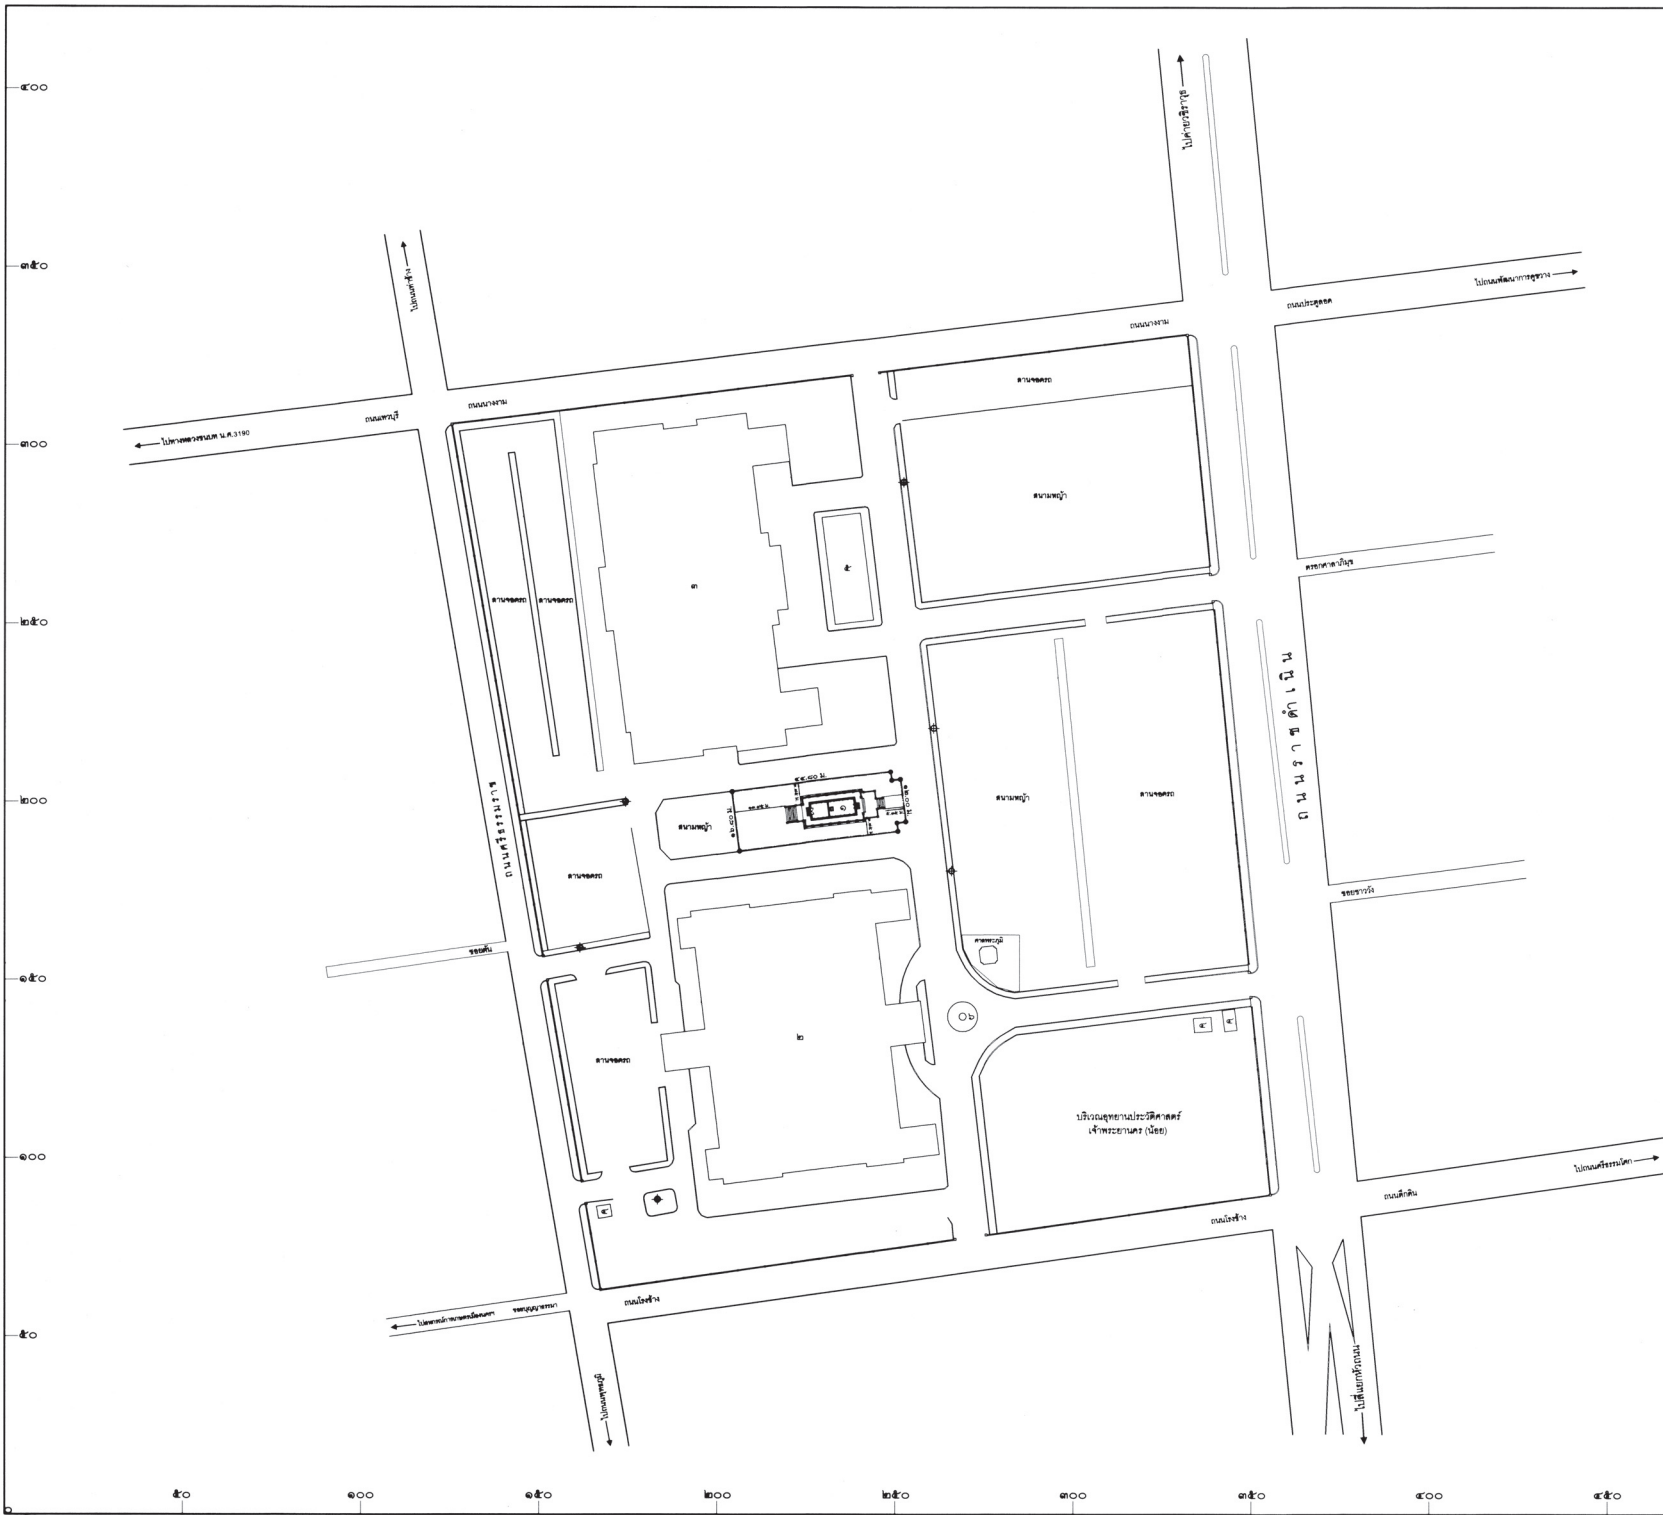

ผังดัชนี

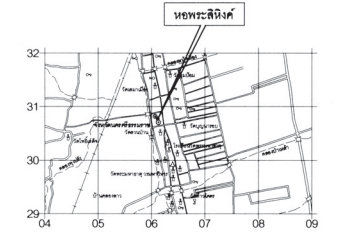

มาตราส่วน 1 : 50,000 ลำดับชุด L7018 ระวัง 49251
 พิกัดครีที 1 - RTSD พิกัดกริด 47PNK061308
 UTM47P 606089E, 930761N LAT 08°25'08.74"N LONG 99°57'49.21"E

รายการ

- * ๑. หอพระสิงห์
- ๒. ศาลากลางจังหวัดนครศรีธรรมราช
- ๓. ศาลจังหวัดนครศรีธรรมราช
- ๔. ป้อมยาม
- ๕. อนุสาวรีย์
- ๖. เสาธง



- ★ โบราณสถาน
- แนวเขตโบราณสถาน
- ⊕ หนุ่หลักฐานอ้างอิง

พื้นที่โบราณสถานประมาณ ๑ งาน ๙๕.๖๘ ตารางวา



มาตราส่วน ๑ : ๑๕๐

ผู้ปฏิบัติงาน

สำรวจ / เขียนแบบ

| | | | |
|--------|----------------------|---|----------|
| สำรวจ | สมชาย ปฐมพงศ์สุวิทย์ | ๒ | ธ.ค. ๖๖ |
| เขียน | นายปฐมพงศ์ เพชรสงค์ | ๒ | ๑๕.๑๖.๖๗ |
| คัดลอก | | | |

วิเคราะห์รูปแบบ

| | | | |
|---------------------|----------------------|---|----------|
| นายช่างสำรวจ | นายสมชาย รอดประดิษฐ์ | ๒ | ๑๖.๑๖.๖๗ |
| นายช่างโยธา | นายอรุณกร โพธิ์จุไร | ๒ | ๑๖.๑๖.๖๗ |
| นายช่างศิลปกรรม | นายลิ้ม ชัยสกุล | ๒ | ๑๖.๑๖.๖๗ |
| นักวิชาการช่างศิลป์ | | | |
| นักโบราณคดี | นางสาวศิริวรรณ ทองคำ | ๒ | ๑๖.๑๖.๖๗ |

ตรวจ / เห็นชอบ

| | | | |
|----------------------------|------------------------|---|----------|
| ผอ.กลุ่มโบราณคดี | นางศิริพร สังข์ทิพย์ | ๑ | ๑๖.๑๖.๖๗ |
| ผอ.กลุ่มอนุรักษ์โบราณสถาน | นายเฉลิมวุฒิ พิมพ์ยุทธ | ๒ | ๑๖.๑๖.๖๗ |
| ผอ.ศก.ที่ ๑๒ นครศรีธรรมราช | นางเสถียรกิจ ชัยมงคล | ๒ | ๑๖.๑๖.๖๗ |

ผู้อนุมัติ

| | | | |
|--------|----------------------|--------------|----------|
| อธิบดี | นายพนมบุตร จันทรโชติ | วัน/เดือน/ปี | ๑๖ กค ๖๗ |
|--------|----------------------|--------------|----------|

ผังบริเวณ หอพระสิงห์
 อำเภอเมืองนครศรีธรรมราช จังหวัดนครศรีธรรมราช

แสดง แนวเขตโบราณสถาน

| | | | |
|------|-------------------|-----------|-------------|
| รหัส | มาตราส่วน ๑ : ๑๕๐ | แผ่นที่ ๑ | จำนวนแผ่น ๑ |
|------|-------------------|-----------|-------------|

กลุ่มอนุรักษ์โบราณสถาน

สำนักศิลปากรที่ ๑๒ นครศรีธรรมราช

กรมศิลปากร

