

ประกาศคณะกรรมการการจ้ดรูปที่ดินเพื่อพัฒนาพื้นที่
ส่วนจังหวัดนครราชสีมา

เรื่อง การให้ความเห็นชอบโครงการจ้ดรูปที่ดินเพื่อพัฒนาพื้นที่จังหวัดนครราชสีมา
บริเวณถนนสาย ค ๑ ผังเมืองรวมเมืองเมืองปัก บริเวณที่ ๒ อำเภอปักธงชัย จังหวัดนครราชสีมา

ด้วยกรมโยธาธิการและผังเมือง ได้เสนอดำเนินการจ้ดรูปที่ดินเพื่อพัฒนาพื้นที่จังหวัดนครราชสีมา บริเวณถนนสาย ค ๑ ผังเมืองรวมเมืองเมืองปัก บริเวณที่ ๒ อำเภอปักธงชัย จังหวัดนครราชสีมา ขนาดพื้นที่ประมาณ ๒๗๖-๑-๕๐.๕๑ ไร่ ตามแผนผังแสดงบริเวณพื้นที่โครงการจ้ดรูปที่ดินเพื่อพัฒนาพื้นที่ ท้ายประกาศนี้ อาศัยอำนาจตามความในมาตรา ๔๗ แห่งพระราชบัญญัติจ้ดรูปที่ดินเพื่อพัฒนาพื้นที่ พ.ศ. ๒๕๔๗ คณะกรรมการการจ้ดรูปที่ดินเพื่อพัฒนาพื้นที่ส่วนจังหวัดนครราชสีมา ได้พิจารณา และมีมติเห็นชอบโครงการจ้ดรูปที่ดินเพื่อพัฒนาพื้นที่ดังกล่าว เมื่อวันที่ ๗ ตุลาคม ๒๕๖๗ จึงประกาศมาเพื่อทราบโดยทั่วกัน

ประกาศ ณ วันที่ ๑๑ ธันวาคม พ.ศ. ๒๕๖๗


ชัยวัฒน์ ชื่นโกสุม

ผู้ว่าราชการจังหวัดนครราชสีมา

ประธานคณะกรรมการจ้ดรูปที่ดินเพื่อพัฒนาพื้นที่ส่วนจังหวัดนครราชสีมา

แผนที่แสดงพื้นที่โครงการจัดรูปที่ดินเพื่อพัฒนาพื้นที่จังหวัดนครราชสีมา
บริเวณถนนสาย ค 1 ผังเมืองรวมเมืองเมืองปัก บริเวณที่ 2 อำเภอปักธงชัย จังหวัดนครราชสีมา

มาตราส่วน 1:60,000

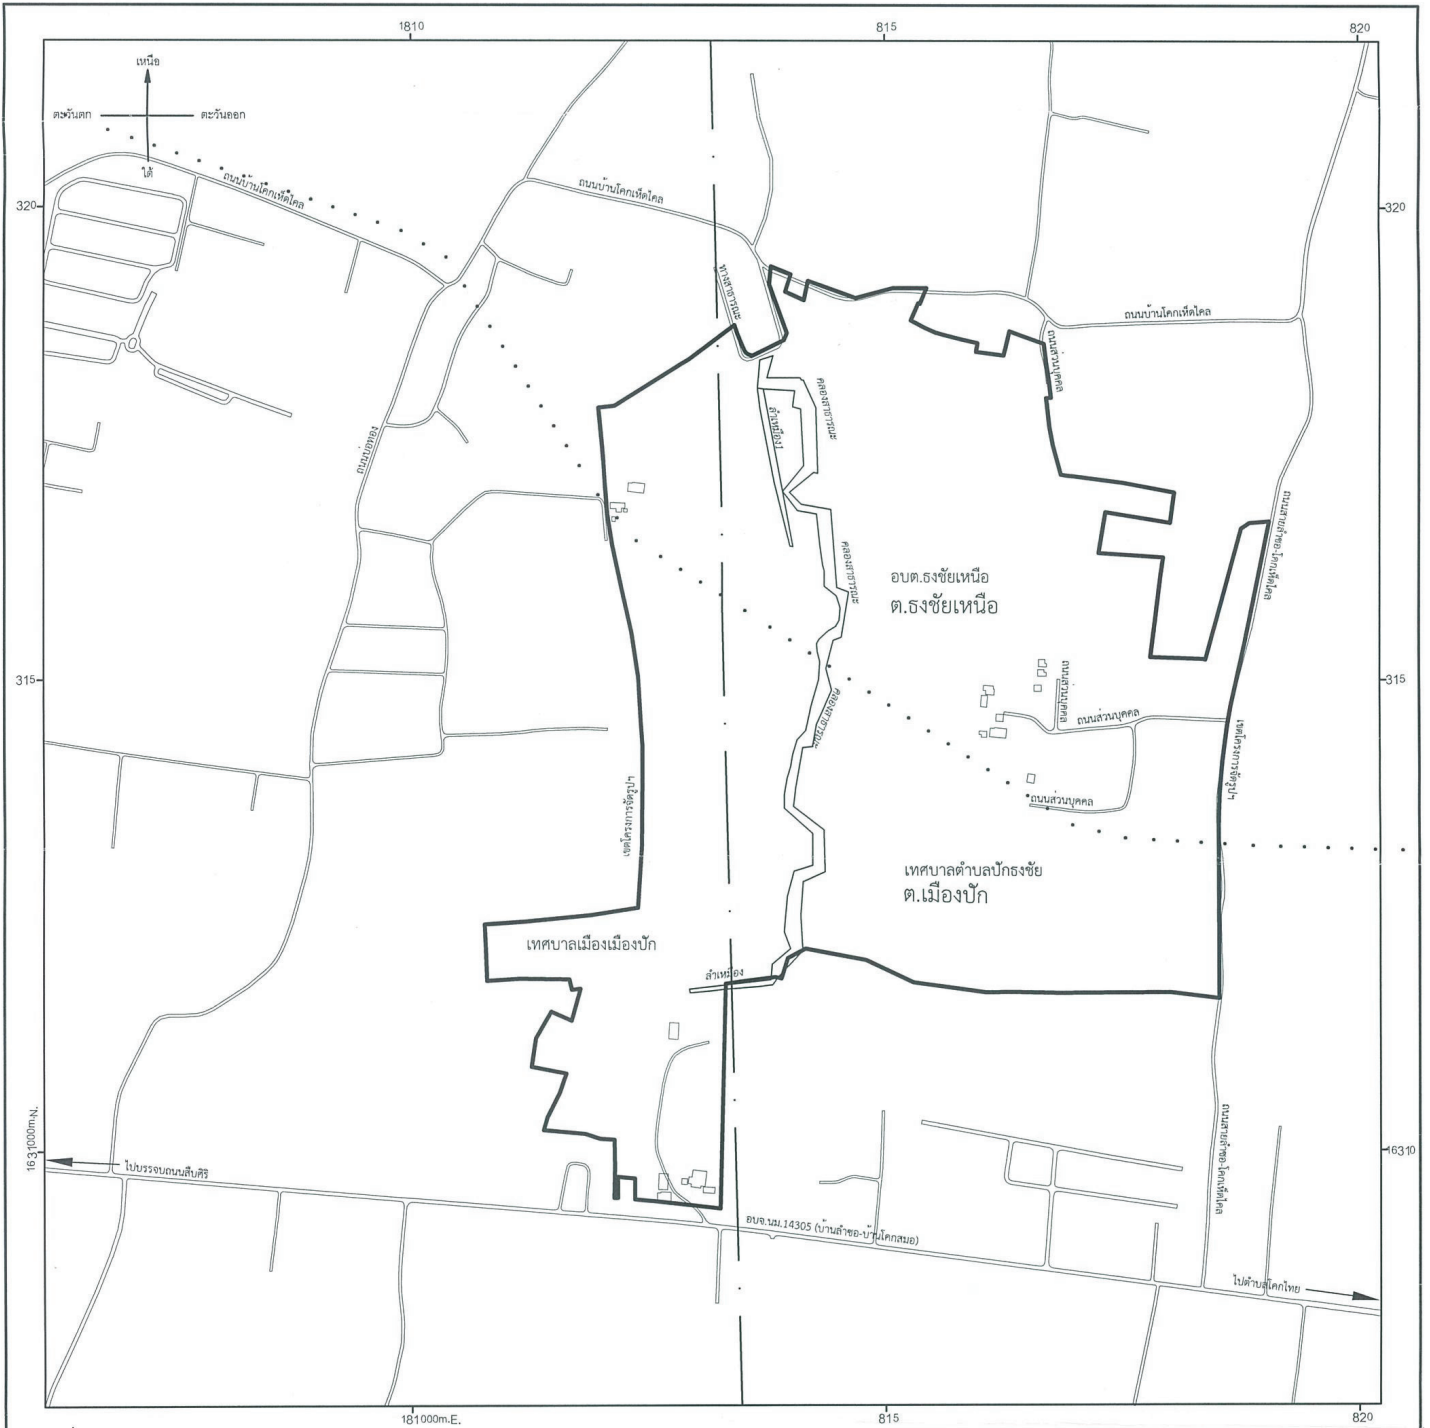

เครื่องหมาย

- ขอบเขตพื้นที่โครงการ
- เขตตำบล เขตองค์การบริหารส่วนตำบล
- เขตเทศบาล
- ทางหลวง ถนน ซอย
- แม่น้ำ คลอง ห้วย
- อาคาร

แผนที่แสดงพื้นที่โครงการจัดรูปที่ดินเพื่อพัฒนาพื้นที่
บริเวณถนนสาย ค 1 ผังเมืองรวมเมืองเมืองปัก
บริเวณที่ 2 อำเภอปักธงชัย จังหวัดนครราชสีมา

ลงชื่อ
(นายพุทธชาติ สามงาม)
วิศวกรโยธาชำนาญการพิเศษ
รักษาราชการแทนโยธาธิการและผังเมืองจังหวัดนครราชสีมา

ลงชื่อ
(นายชัยวัฒน์ ชื่นโกสุม)
ผู้ว่าราชการจังหวัดนครราชสีมา
ประธานคณะกรรมการจัดรูปที่ดินเพื่อพัฒนาพื้นที่ส่วนจังหวัดนครราชสีมา