

ประกาศคณะกรรมการจัดรูปที่ดินเพื่อพัฒนาพื้นที่ส่วนจังหวัดชัยนาท

เรื่อง การให้ความเห็นชอบโครงการจัดรูปที่ดินเพื่อพัฒนาพื้นที่บริเวณชุมชนเทศบาลรุ่งเรือง
ตำบลสามง่ามท่าโบสถ์ อำเภอหันคา จังหวัดชัยนาท

ด้วยกรมโยธาธิการและผังเมือง โดยสำนักงานโยธาธิการและผังเมืองจังหวัดชัยนาท ร่วมกับเทศบาลตำบลสามง่ามท่าโบสถ์ ได้เสนอคณะกรรมการจัดรูปที่ดินเพื่อพัฒนาพื้นที่ส่วนจังหวัดชัยนาท เพื่อขอความเห็นชอบของโครงการจัดรูปที่ดินเพื่อพัฒนาพื้นที่บริเวณชุมชนเทศบาลรุ่งเรือง ตำบลสามง่ามท่าโบสถ์ อำเภอหันคา จังหวัดชัยนาท ขนาดพื้นที่ประมาณ ๗๕ ไร่ ๓ งาน ๘.๖๘ ตารางวา ตามแผนผังแสดงขอบเขตโครงการจัดรูปที่ดินเพื่อพัฒนาพื้นที่บริเวณชุมชนเทศบาลรุ่งเรือง ตำบลสามง่ามท่าโบสถ์ อำเภอหันคา จังหวัดชัยนาท ท้ายประกาศนี้ อาศัยอำนาจตามความในมาตรา ๔๗ แห่งพระราชบัญญัติจัดรูปที่ดินเพื่อพัฒนาพื้นที่ พ.ศ. ๒๕๔๗ คณะกรรมการจัดรูปที่ดินเพื่อพัฒนาพื้นที่ส่วนจังหวัดชัยนาท ได้พิจารณาและมีมติให้ความเห็นชอบโครงการจัดรูปที่ดินเพื่อพัฒนาพื้นที่ส่วนจังหวัดดังกล่าว เมื่อวันที่ ๑๖ สิงหาคม ๒๕๖๗

ประกาศ ณ วันที่ ๑๗ ธันวาคม พ.ศ. ๒๕๖๗



นที มนตรีวัต

ผู้ว่าราชการจังหวัดชัยนาท

ประธานกรรมการจัดรูปที่ดินเพื่อพัฒนาพื้นที่ส่วนจังหวัดชัยนาท

แผนผังแสดงขอบเขตโครงการจัดรูปที่ดินเพื่อพัฒนาพื้นที่
บริเวณชุมชนเทศบาลรุ่งเรือง ตำบลสามง่ามท่าโบสถ์ อำเภอหันคา จังหวัดชัยนาท

มาตราส่วน 1 : 2,000

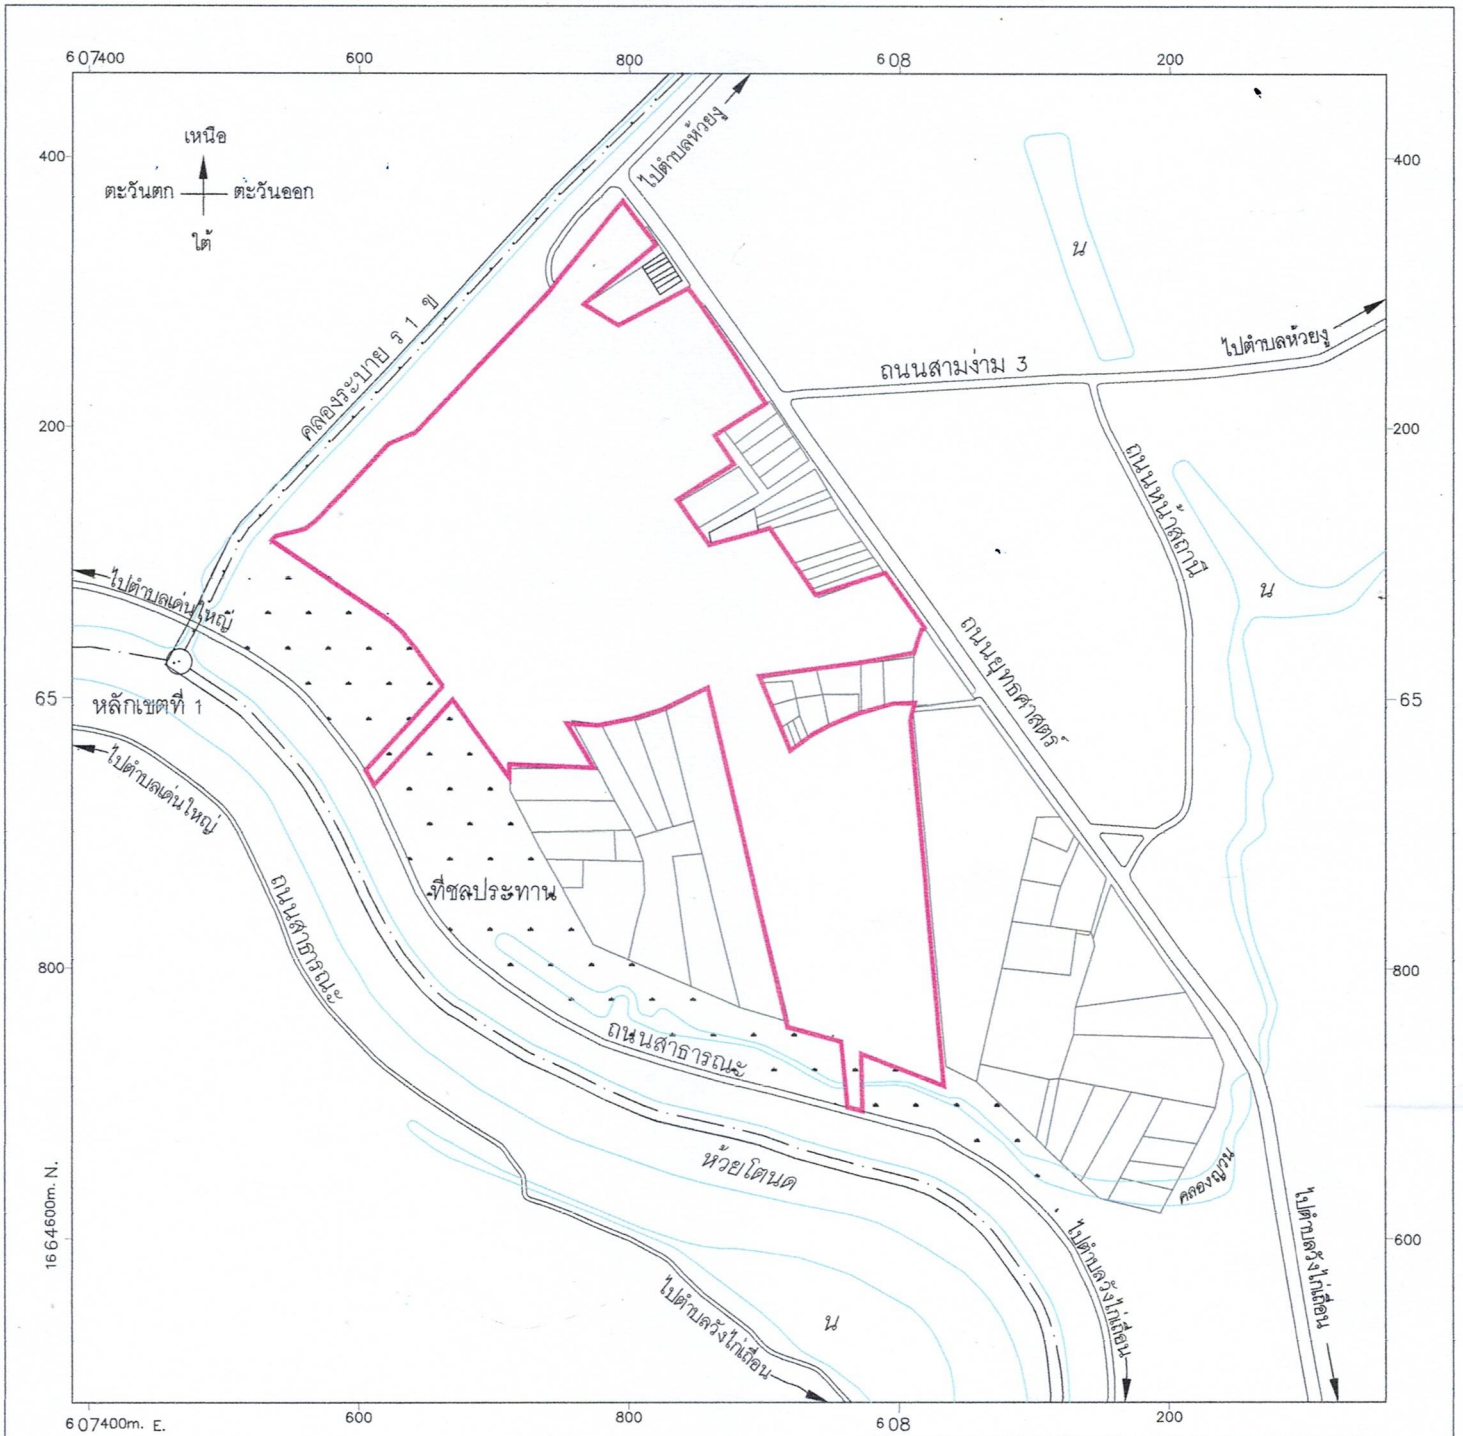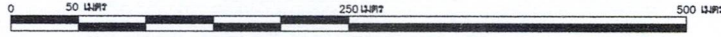

เครื่องหมาย

- เขตเทศบาล
- แนวเขตพื้นที่โครงการจัดรูปที่ดิน
- แปลงที่ดิน
- ถนนสาธารณะ
- แม่น้ำ คลอง ห้วย
- อ่างเก็บน้ำ หนอง บึง

โครงการจัดรูปที่ดินเพื่อพัฒนาพื้นที่
บริเวณชุมชนเทศบาลรุ่งเรือง ตำบลสามง่ามท่าโบสถ์ อำเภอหันคา จังหวัดชัยนาท

.....
(นายสวทกานานา นานกุล)
นายกเทศมนตรีตำบลสามง่ามท่าโบสถ์

.....
(นายอรัชชัย สุภานล)
โยธาธิการและผังเมืองจังหวัดชัยนาท
ผู้ดำเนินโครงการ

.....
(นายณที มนต์วีรวิทย์)
ผู้ว่าราชการจังหวัดชัยนาท
ประธานกรรมการจัดรูปที่ดินเพื่อพัฒนาพื้นที่ส่วนจังหวัดชัยนาท