

ประกาศกรมศิลปากร


เรื่อง ขึ้นทะเบียนและกำหนดเขตที่ดินโบราณสถาน

อาศัยอำนาจตามความในมาตรา ๗ แห่งพระราชบัญญัติโบราณสถาน โบราณวัตถุ ศิลปวัตถุ และพิพิธภัณฑสถานแห่งชาติ พ.ศ. ๒๕๐๔ กรมศิลปากรจึงประกาศขึ้นทะเบียนและกำหนดเขตที่ดินโบราณสถานวัดควนโส ตำบลควนโส อำเภอควนเนียง จังหวัดสงขลา ให้มีพื้นที่โบราณสถานประมาณ ๑ ไร่ ๑ งาน ๙๕ ตารางวา รายละเอียดดังปรากฏตามแผนผังแนบท้ายประกาศนี้

ประกาศ ณ วันที่ ๑๒ ธันวาคม พ.ศ. ๒๕๖๗

พนมบุตร จันทรโชติ

อธิบดีกรมศิลปากร

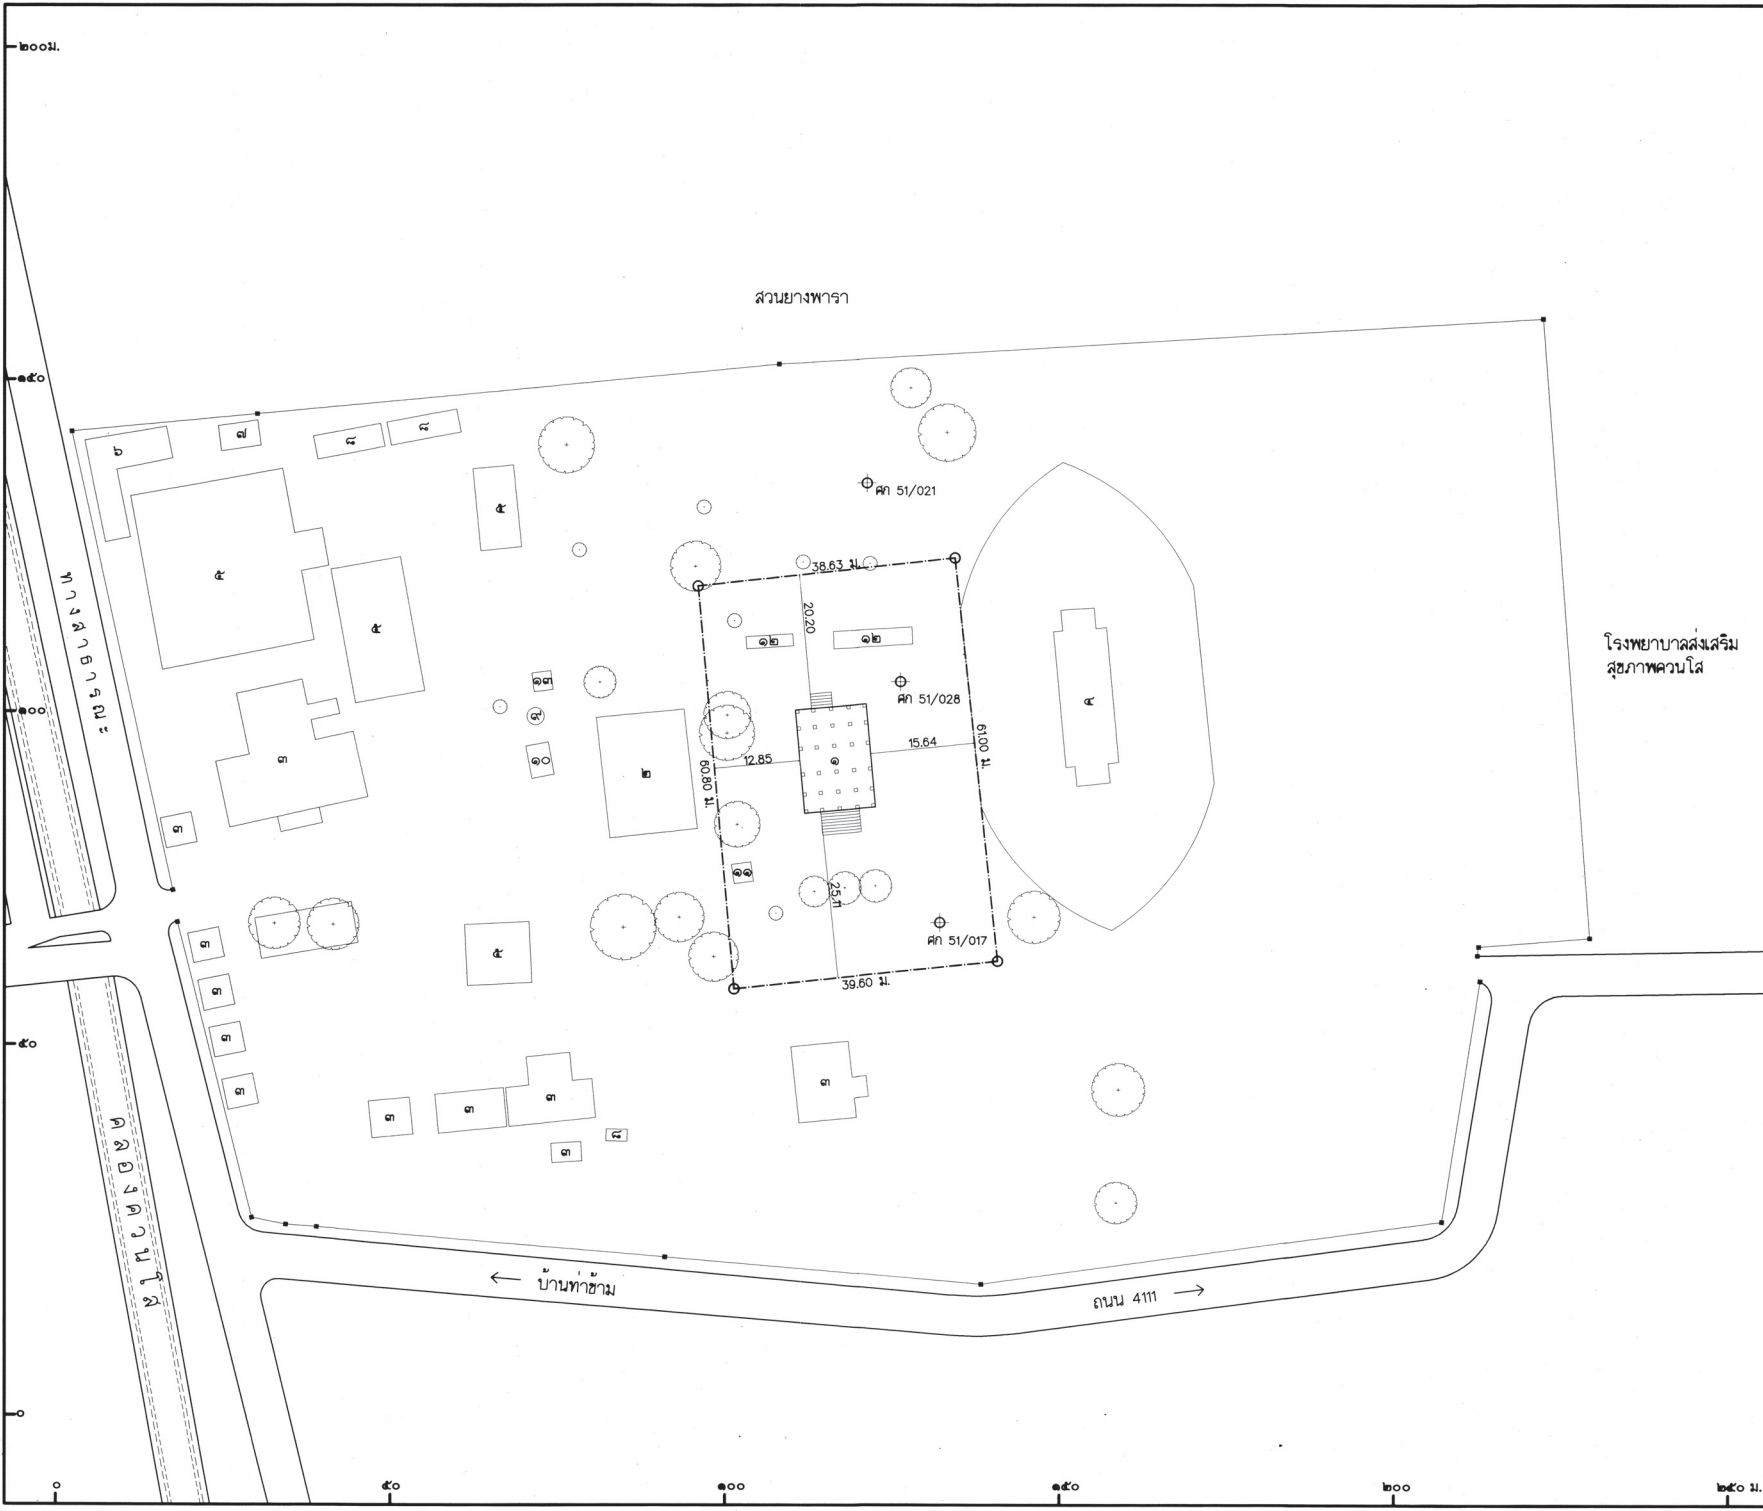

ผังस्थिति

มาตราส่วน 1:50,000 คำทับซุด L7018 ราวาง 5023 II อำเภอหาดใหญ่
 พิกัดสี่ตัว 1-RTSD พิกัดกริด 47 NPJ 512001
 UTM 47 0651206 E, 0800093 N LAT 7 14' 10.43"N LONG 100 22' 10.43" E

รายการ

- ★ ๑. อุโบสถ (เก่า) ๙. บ่อน้ำ
- ๒. ศาลาการเปรียญ ๑๐. วิหารหลวงปู่
- ๓. กุฏิ ๑๑. พระระฆัง
- ๔. อุโบสถ (ใหม่) ๑๒. บัว
- ๕. ศาลา ๑๓. แท็งก์น้ำ
- ๖. โรงครัว
- ๗. โรงพัสดุ
- ๘. สุขา

★ โบราณสถาน
 แนวเขตโบราณสถาน
 ⊕ หมุดหลักฐานอ้างอิง
 ○ หมุดหลักฐานโบราณสถาน

พื้นที่โบราณสถานประมาณ 1 ไร่ 1 งาน 95 ตารางวา
 0 5 10 20 30 ม.
 1:500

ผู้ปฏิบัติ

สำรวจตรวจสอบสภาพ			
สำรวจ	นางสาวสุจิตรา สุกดาอยู่จนบรรณ	<i>[Signature]</i>	๗ ส.ค. ๖๖
เขียน	นางสาวสุจิตรา สุกดาอยู่จนบรรณ	<i>[Signature]</i>	๗ ส.ค. ๖๖
คัดลอก			

วิเคราะห์รูปแบบ

นางช่างสำรวจ			
นางช่างโยธา			
นางช่างศิลปกรรม	นางสาวสุจิตรา สุกดาอยู่จนบรรณ	<i>[Signature]</i>	๑๖.๘.๖๖
นักวิชาการช่างศิลป์			
นักโบราณคดี	นางสาวชานนติ ไซยาณิก	<i>[Signature]</i>	๑๖.๘.๖๖

ตรวจเห็นชอบ/อนุมัติ

เอกอำนวยการ	นายวีรชัย ชื่นไพศาลศิลป์	<i>[Signature]</i>	๖.๙.๖๖
เอกผู้ปฏิบัติโบราณสถาน	นายธีรภัทร์ ภู่มาน	<i>[Signature]</i>	๑๕.๘.๖๖
เอกสารที่ ๑๑ สขชลา	นางนันทา สังคนาพันธ์	<i>[Signature]</i>	๖.๙.๖๖

ผู้อนุมัติ

อธิบดี	นายทศมนุสรณ์ จันทร์โรจน์	NMJK	๒๕๖๖
--------	--------------------------	------	------

ผังบริเวณ

วัดควนไส

ตำบลควนไส อำเภอควนเนียง จังหวัดสงขลา

แนวเขตโบราณสถาน

รหัส	มาตราส่วน	แผ่นที่	จำนวนแผ่น
๒๕๖๖	๑:๕๐๐	๑	๑

กลุ่มอนุรักษ์โบราณสถาน

สำนักศิลปากรที่ ๑๑ สงขลา

กรมศิลปากร