

ประกาศกรมศิลปากร



เรื่อง ขึ้นทะเบียนและกำหนดเขตที่ดินโบราณสถาน

อาศัยอำนาจตามความในมาตรา ๗ แห่งพระราชบัญญัติโบราณสถาน โบราณวัตถุ ศิลปวัตถุ และพิพิธภัณฑสถานแห่งชาติ พ.ศ. ๒๕๐๔ กรมศิลปากรจึงประกาศขึ้นทะเบียนและกำหนดเขตที่ดินโบราณสถานอุทกทาน (พระแม่ธรณีบีบมวยผม) แขวงพระบรมมหาราชวัง เขตพระนคร กรุงเทพมหานคร ให้มีพื้นที่โบราณสถานประมาณ ๑ งาน ๕๘.๒๕ ตารางวา รายละเอียดดังปรากฏตามแผนผังแนบท้ายประกาศนี้

ประกาศ ณ วันที่ ๑๔ กุมภาพันธ์ พ.ศ. ๒๕๖๘

พนมบุตร จันทรโชติ

อธิบดีกรมศิลปากร

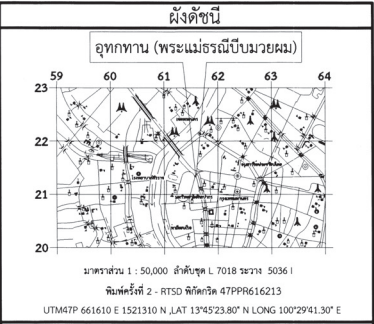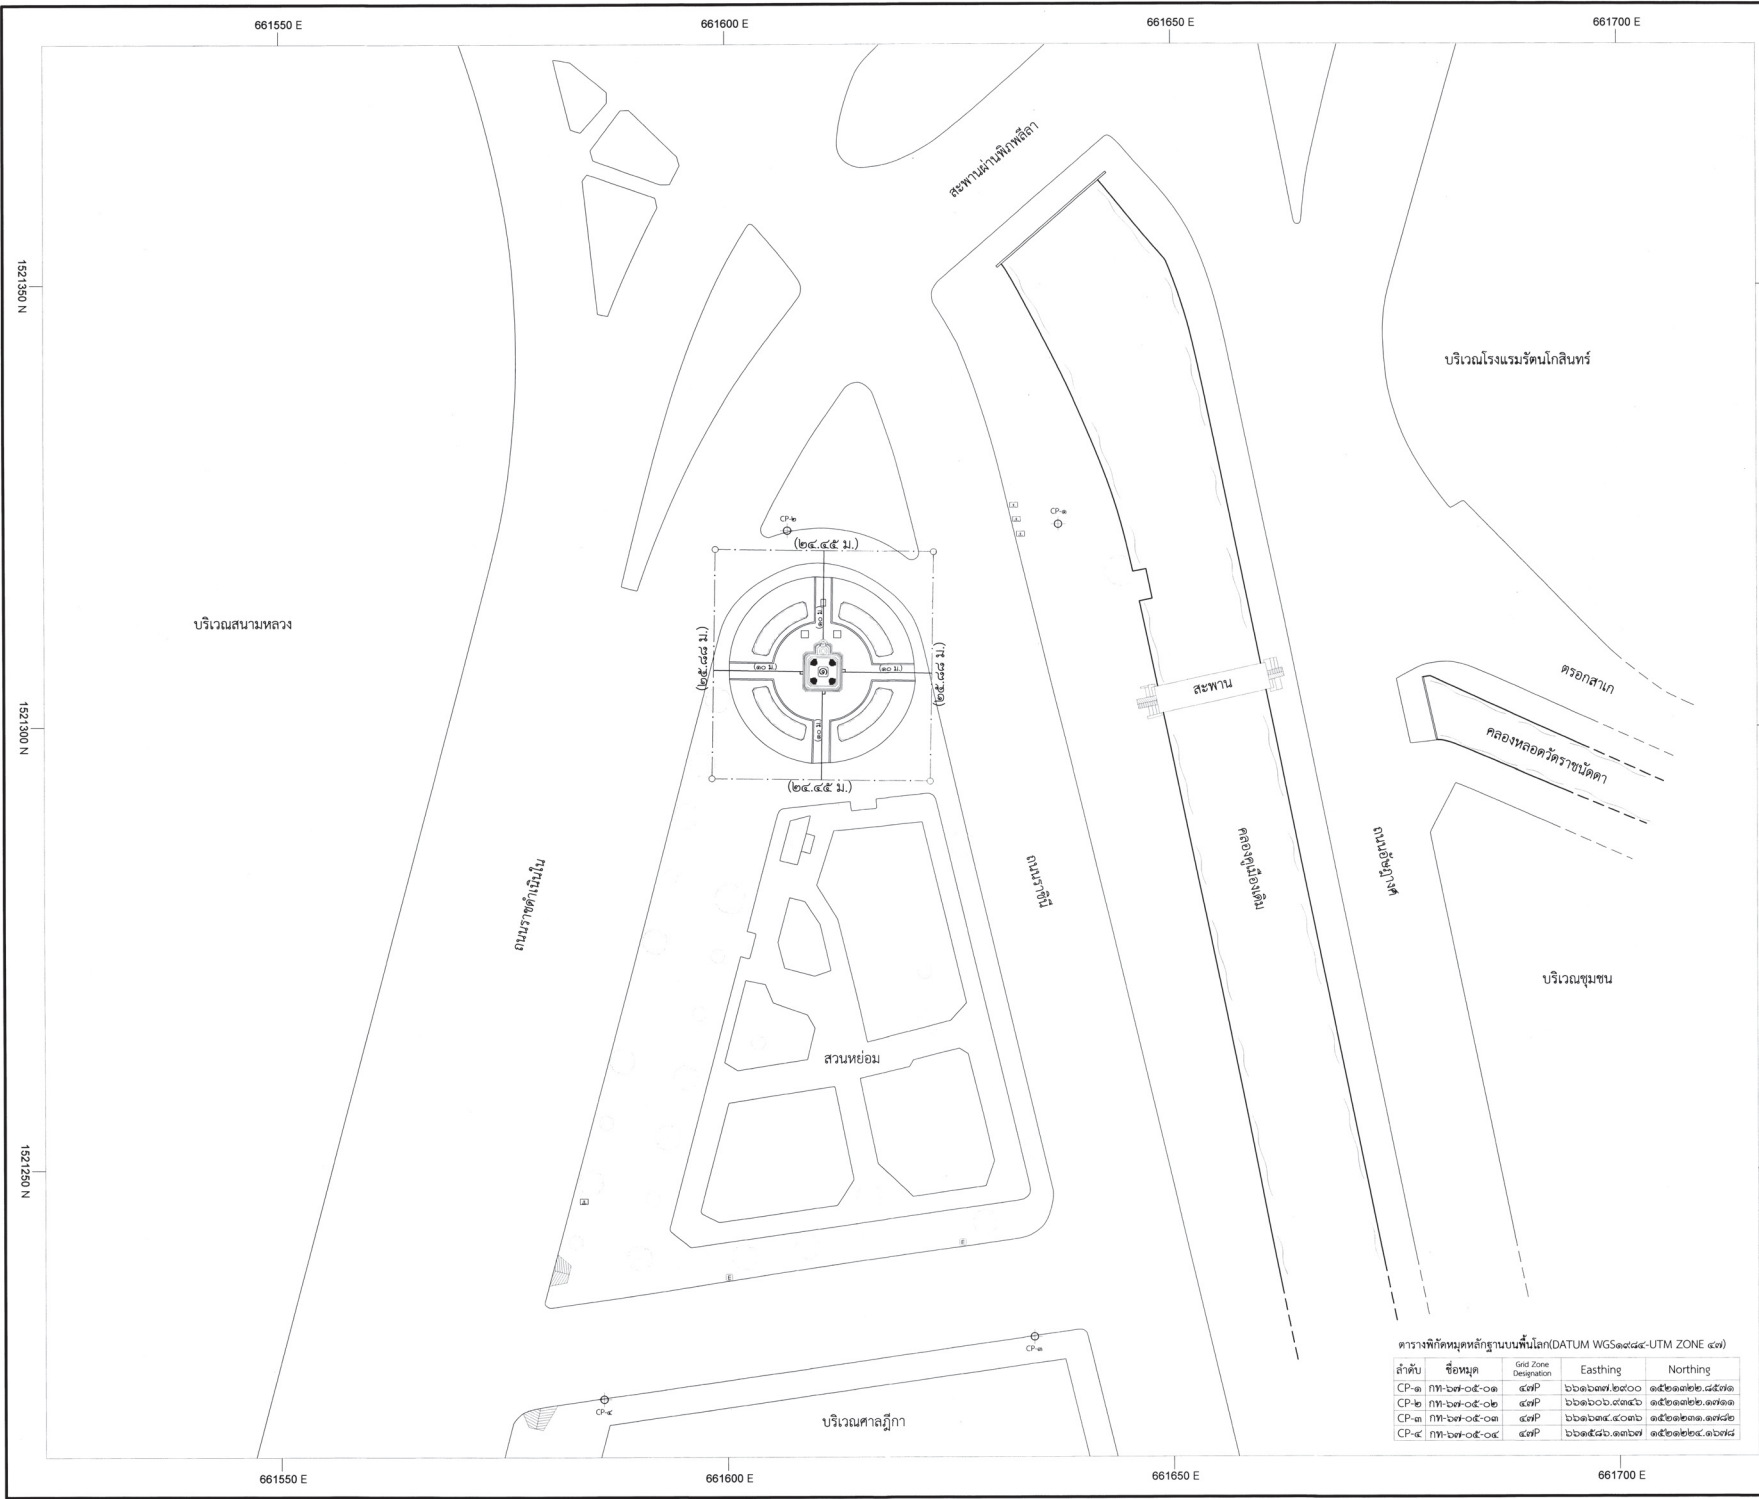

รายการ

★ ๑. อุทกทาน (พระแม่ธรณีบีบมวยผม)

★ โบราณสถาน
[E] เสาไฟฟ้า
[A] ตู้จ่ายไฟ
[] แนวเขตโบราณสถาน
[] หมุดหลักฐานอ้างอิง

พื้นที่โบราณสถานประมาณ ๑ งาน ๕๘.๒๕ ตารางวา

มาตราส่วน ๑:๓๐๐

ผู้ปฏิบัติ

สำรวจตรวจสอบสภาพ

สำรวจ	อารียา สีชมพู สรสิทธิ์ ศิริโต		๒๐ - ๒๑ พ.ค. ๒๕๖๓
เขียน	สิทธิชัย ปัญญาสงเสริม จันจิรา แก้วอ่อน		๒๓ - ๒๔ พ.ค. ๒๕๖๓

วิเคราะห์รูปแบบ

นายช่างสำรวจ	สิทธิชัย ปัญญาสงเสริม		๒๓ - ๒๔ พ.ค. ๒๕๖๓
นายช่างศิลปกรรม	ภูษิต กวมทรัพย์		๒๓ - ๒๔ พ.ค. ๒๕๖๓
นักโบราณคดี	อารียา สีชมพู		๒๓ - ๒๔ พ.ค. ๒๕๖๓

ตรวจ/เห็นชอบ/อนุมัติ

ผอ.กลุ่มวิชาการทะเบียนวัฒนธรรม	กิตติศักดิ์ วัฒนสินธุ์		๒๓ - ๒๔ พ.ค. ๒๕๖๓
ผอ.กองโบราณคดี	พงศ์รัตน์ สำนานเงิน		๒๓ - ๒๔ พ.ค. ๒๕๖๓

ผู้อนุมัติ

อธิบดี	พนมบุตร จันทรโชติ		๒๓ - ๒๔ พ.ค. ๒๕๖๓
--------	-------------------	--	----------------------

สังบริเวณ

อุทกทาน (พระแม่ธรณีบีบมวยผม)

เขตรักษาโบราณสถานวัดพระเชตุพนวิมลมังคลาราม กรุงเทพมหานคร กรุงเทพมหานคร

แสดง

รหัส	มาตราส่วน ๑:๓๐๐	แผนที่ ๑	จำนวนแผ่น ๑
------	-----------------	----------	-------------

กลุ่มวิชาการทะเบียนโบราณสถาน

กองโบราณคดี

กรมศิลปากร