

ประกาศคณะกรรมการนโยบายเขตพัฒนาพิเศษภาคตะวันออก

เรื่อง การจัดตั้งเขตส่งเสริมเศรษฐกิจพิเศษ : นิคมอุตสาหกรรมฉะเชิงเทรา บลูเทค ซิตี้

ตามที่พระราชบัญญัติเขตพัฒนาพิเศษภาคตะวันออก พ.ศ. ๒๕๖๑ มาตรา ๓๙ วรรคหนึ่ง และมาตรา ๔๐ วรรคหนึ่ง บัญญัติให้คณะกรรมการนโยบายเขตพัฒนาพิเศษภาคตะวันออกมีหน้าที่และอำนาจในการกำหนดให้พื้นที่ใดในเขตพัฒนาพิเศษภาคตะวันออกเป็นเขตส่งเสริมเศรษฐกิจพิเศษ เพื่อวัตถุประสงค์ในการพัฒนาและส่งเสริมอุตสาหกรรมเป้าหมายพิเศษด้านใดด้านหนึ่งหรือหลายด้าน หรือเพื่อส่งเสริมให้เกิดกิจการที่เกี่ยวข้องหรือเป็นประโยชน์ต่อการพัฒนาและส่งเสริมอุตสาหกรรมเป้าหมายพิเศษ และเพื่อให้เกิดการถ่ายทอดความรู้ความเชี่ยวชาญจากผู้ประกอบกิจการในเขตส่งเสริมเศรษฐกิจพิเศษ สถาบันการศึกษาหรือสถาบันวิจัยที่มีศักยภาพสูงด้วย นั้น

เพื่อให้การกำหนดเขตส่งเสริมเศรษฐกิจพิเศษเป็นไปอย่างชัดเจนอันจะเป็นประโยชน์ต่อการพัฒนาเขตพัฒนาพิเศษภาคตะวันออกให้มีประสิทธิภาพยิ่งขึ้น อาศัยอำนาจตามความในมาตรา ๑๑ วรรคหนึ่ง (๔) และมาตรา ๔๒ แห่งพระราชบัญญัติเขตพัฒนาพิเศษภาคตะวันออก พ.ศ. ๒๕๖๑ ประกอบกับมติคณะกรรมการนโยบายเขตพัฒนาพิเศษภาคตะวันออก ในการประชุมครั้งที่ ๑/๒๕๖๘ เมื่อวันที่ ๘ มกราคม พ.ศ. ๒๕๖๘ คณะกรรมการนโยบายเขตพัฒนาพิเศษภาคตะวันออกมีมติเห็นชอบการประกาศจัดตั้งเขตส่งเสริมเศรษฐกิจพิเศษ ดังต่อไปนี้

ข้อ ๑ ชื่อของเขตส่งเสริมเศรษฐกิจพิเศษ

เขตส่งเสริมเศรษฐกิจพิเศษ : นิคมอุตสาหกรรมฉะเชิงเทรา บลูเทค ซิตี้

ข้อ ๒ วัตถุประสงค์ของเขตส่งเสริมเศรษฐกิจพิเศษ

เพื่อรองรับอุตสาหกรรมเป้าหมายพิเศษ ได้แก่ อุตสาหกรรมยานยนต์สมัยใหม่ อุตสาหกรรมอิเล็กทรอนิกส์อัจฉริยะ อุตสาหกรรมการบินและโลจิสติกส์ อุตสาหกรรมดิจิทัล และอุตสาหกรรมพัฒนาบุคลากรและการศึกษา หรือเพื่อส่งเสริมให้เกิดกิจการที่เกี่ยวข้องหรือเป็นประโยชน์ต่อการพัฒนาและส่งเสริมอุตสาหกรรมเป้าหมายพิเศษดังกล่าว หรือเพื่อให้เกิดการถ่ายทอดความรู้ความเชี่ยวชาญจากผู้ประกอบกิจการในเขตส่งเสริมเศรษฐกิจพิเศษ สถาบันการศึกษาหรือสถาบันวิจัยที่มีศักยภาพสูงด้วย

ข้อ ๓ บริเวณของเขตส่งเสริมเศรษฐกิจพิเศษ

ตั้งอยู่บริเวณตำบลเขาหิน อำเภอบางปะกง จังหวัดฉะเชิงเทรา เนื้อที่ประมาณ ๑,๑๗๒ ไร่ ๑ งาน ๕๑.๒ ตารางวา โดยมีแผนที่กำหนดแนวเขตตามแนบท้ายประกาศนี้

ข้อ ๔ แผนผังการใช้ประโยชน์ที่ดินในเขตส่งเสริมเศรษฐกิจพิเศษ

แผนผังการใช้ประโยชน์ที่ดินในเขตส่งเสริมเศรษฐกิจพิเศษ : นิคมอุตสาหกรรมฉะเชิงเทรา
บลูเทค ซิตี้ ให้เป็นไปตามแผนผังการใช้ประโยชน์ที่ดินท้ายประกาศนี้
ทั้งนี้ ตั้งแต่วันถัดจากวันประกาศในราชกิจจานุเบกษาเป็นต้นไป

ประกาศ ณ วันที่ ๑๔ กรกฎาคม พ.ศ. ๒๕๖๘

จุฬา สุขมานพ

เลขาธิการคณะกรรมการนโยบายเขตพัฒนาพิเศษภาคตะวันออก


กรรมการและเลขานุการ ปฏิบัติหน้าที่แทน

ประธานกรรมการนโยบายเขตพัฒนาพิเศษภาคตะวันออก

แผนที่ท้ายประกาศคณะกรรมการนโยบายเขตพัฒนาพิเศษภาคตะวันออก
เรื่อง การจัดตั้งเขตส่งเสริมเศรษฐกิจพิเศษ : นิคมอุตสาหกรรมฉะเชิงเทรา บลูเทค ซิตี้

ตำบลเขาหิน อำเภอบางปะกง จังหวัดฉะเชิงเทรา
เนื้อที่ประมาณ ๑,๑๗๒ ไร่ ๑ งาน ๕๑.๒ ตารางวา
มาตราส่วน ๑ : ๓๐,๐๐๐

๐ ๔๗๕ ๙๕๐ ๑,๙๐๐ เมตร

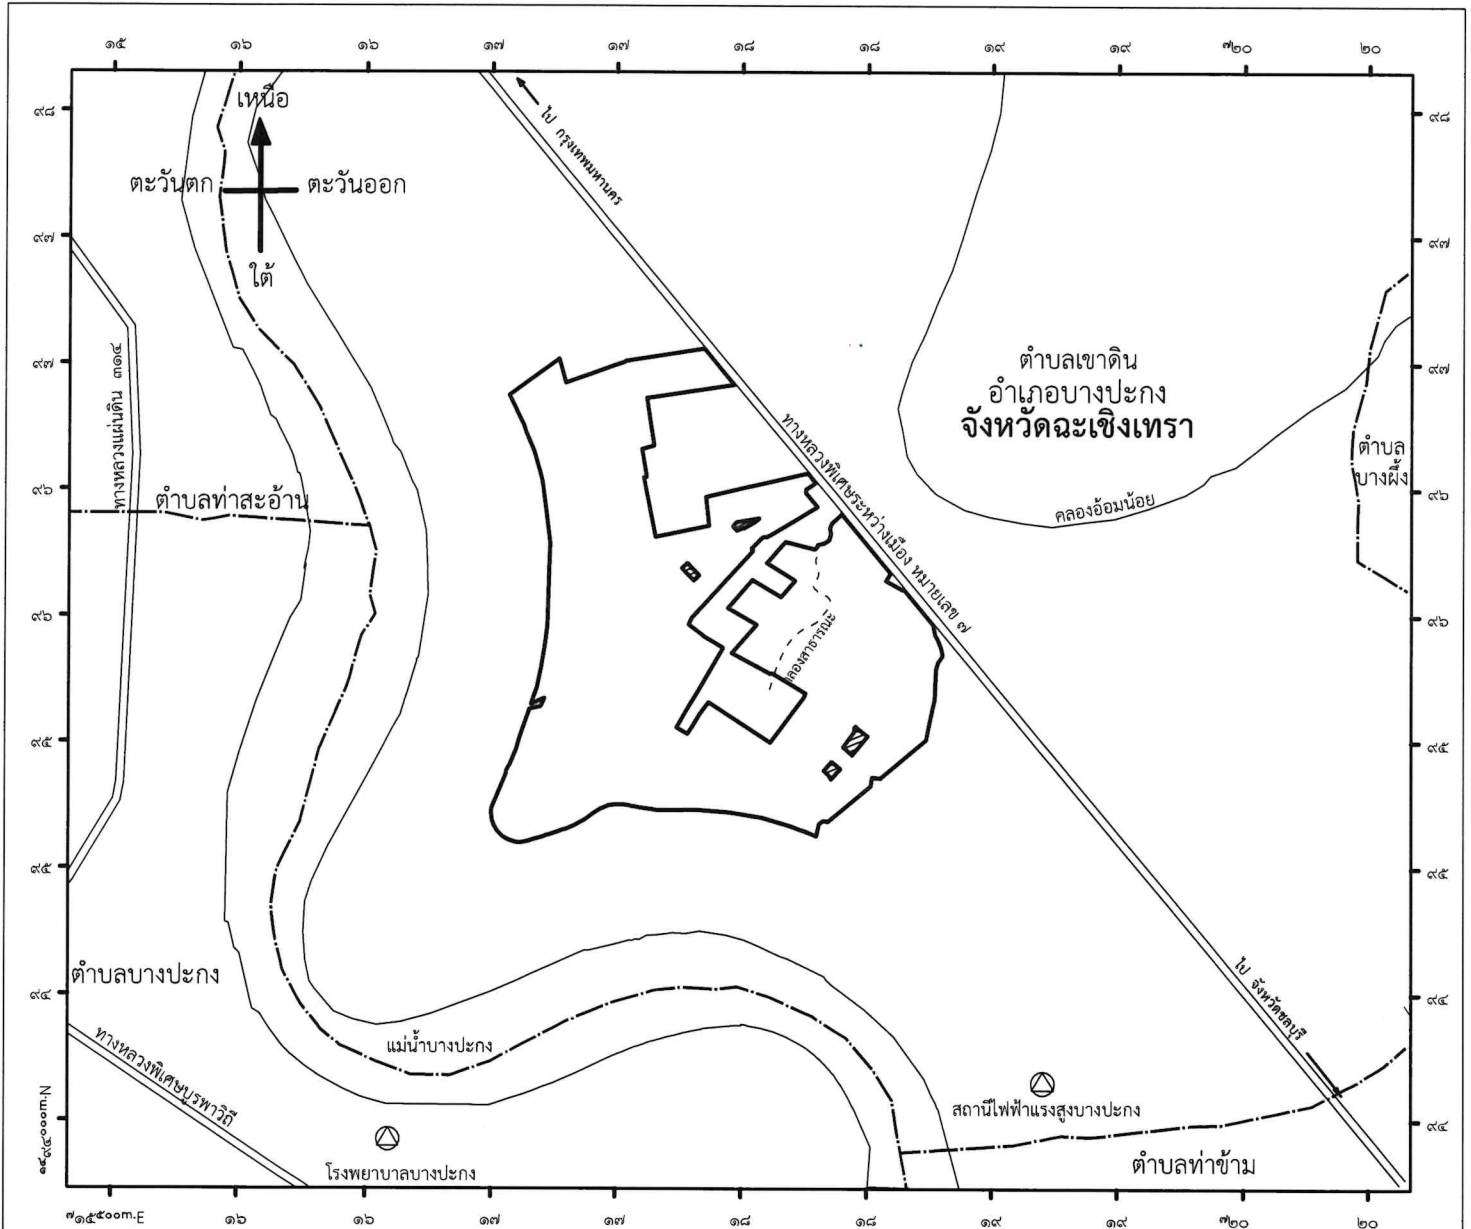

พื้นหลักฐาน WGS ๑๙๘๔

เครื่องหมาย

- เขตส่งเสริมเศรษฐกิจพิเศษ : นิคมอุตสาหกรรมฉะเชิงเทรา บลูเทค ซิตี้
- พื้นที่กันออก
- ทางหลวง ถนน ขยาย
- เขตตำบล
- แม่น้ำ คลอง ห้วย
- สถานที่ราชการ

(นายทวีชัย ลิขีเก)

ผู้อำนวยการสำนักพัฒนา
เขตส่งเสริมเศรษฐกิจพิเศษ


(นายจุฬา สุขมานพ)

เลขาธิการคณะกรรมการนโยบาย
เขตพัฒนาพิเศษภาคตะวันออก

แผนผังการใช้ประโยชน์ที่ดินในเขตส่งเสริมเศรษฐกิจพิเศษ
 ท้ายประกาศคณะกรรมการนโยบายเขตพัฒนาพิเศษภาคตะวันออก
 เรื่อง การจัดตั้งเขตส่งเสริมเศรษฐกิจพิเศษ : นิคมอุตสาหกรรมฉะเชิงเทรา บลูเทค ซิตี้

ตำบลเขาดิน อำเภอบางปะกง จังหวัดฉะเชิงเทรา
 เนื้อที่ประมาณ ๑,๑๗๒ ไร่ ๑ งาน ๕๑.๒ ตารางวา
 มาตรฐาน ๑ : ๓๐,๐๐๐

๐ ๔๗๐ ๙๔๐ ๑,๘๘๐ เมตร

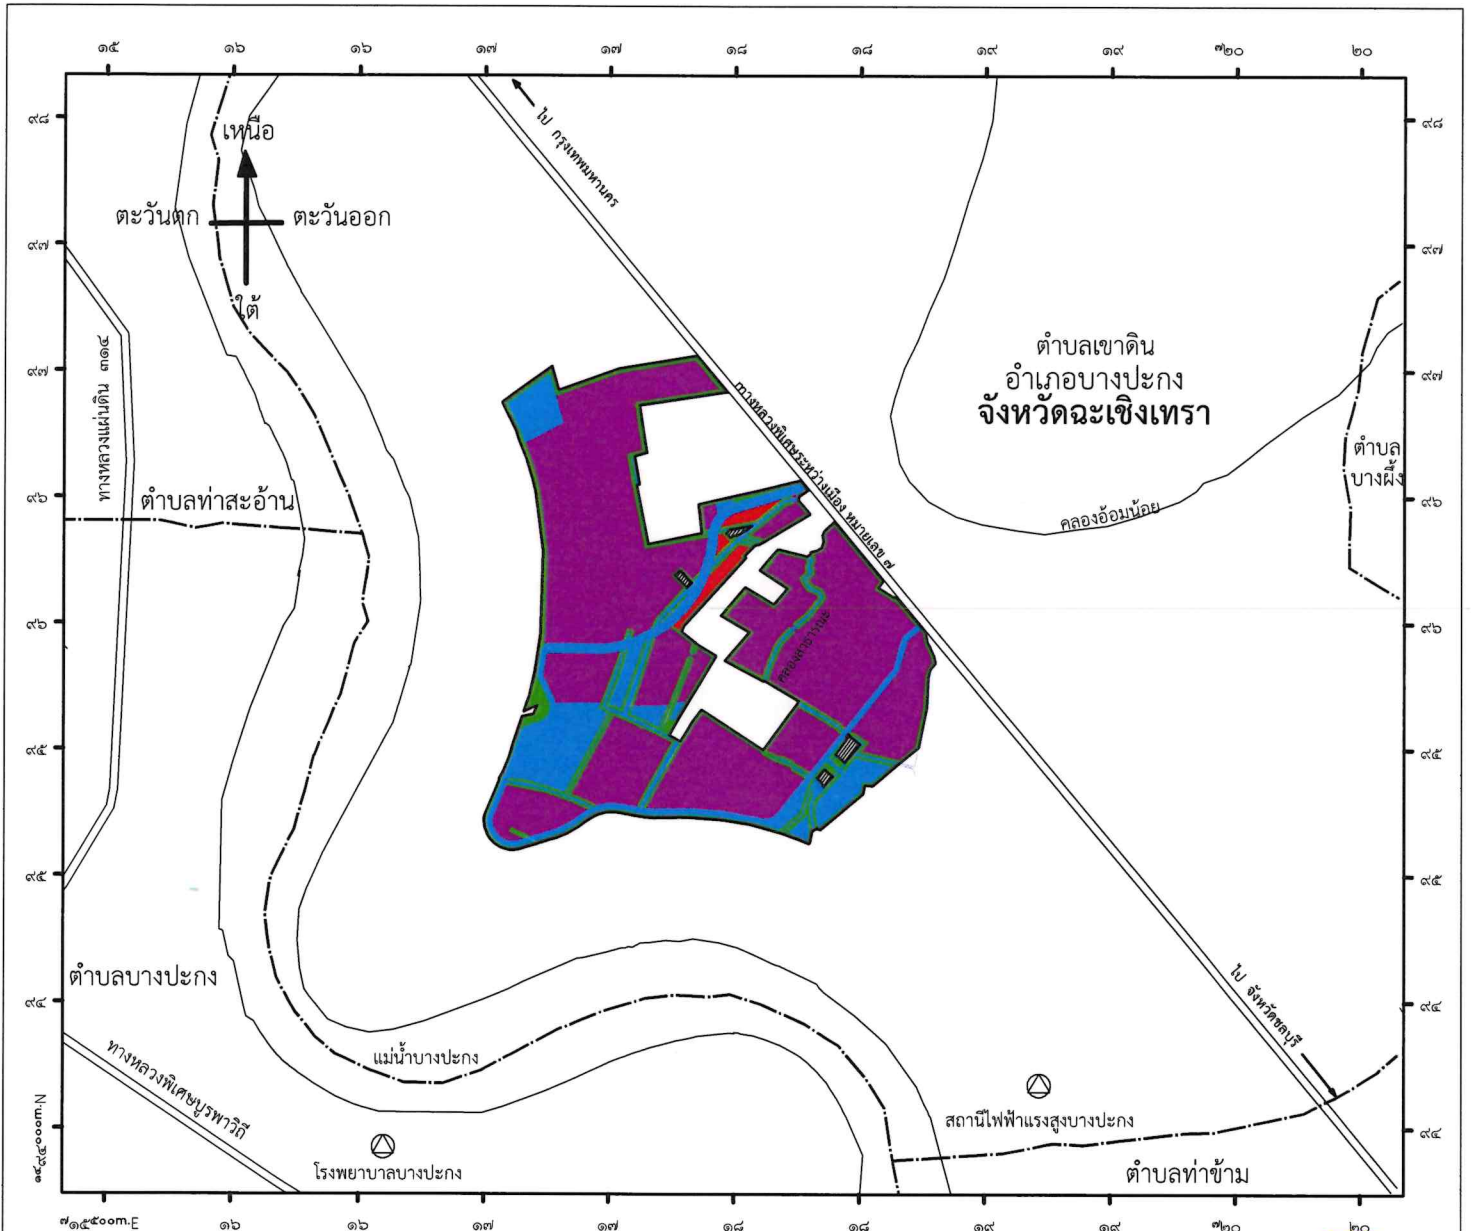

สัญลักษณ์ / การใช้ประโยชน์ที่ดิน

พื้นที่หลักฐาน WGS ๑๙๘๔

ลำดับที่	สัญลักษณ์	การใช้ประโยชน์ที่ดิน	เนื้อที่ประมาณ(ไร่)	ร้อยละ (%)
"พื้นที่เขตส่งเสริมเศรษฐกิจพิเศษ" แบ่งสัดส่วน ๔ ประเภท ได้แก่			๑,๑๗๒-๑-๕๑.๒	๑๐๐
๑		พื้นที่อุตสาหกรรม	๘๐๖-๑-๗๕.๘	๖๘.๘
๒		พื้นที่พาณิชย์กรรม	๑๖-๐-๗.๘	๑.๓
๓		พื้นที่สาธารณูปโภค	๒๐๒-๑-๙๖.๔	๑๗.๓
๓		พื้นที่สีเขียวและแนวกันชน	๑๔๗-๑-๗๑.๒	๑๒.๖

- เขตส่งเสริมเศรษฐกิจพิเศษ : นิคมอุตสาหกรรมฉะเชิงเทรา บลูเทค ซิตี้
- พื้นที่กันออก
- ทางหลวง ถนน ขยาย
- เขตตำบล
- แม่น้ำ คลอง ห้วย
- สถานที่ราชการ

(นายทวีชัย ลีเยเก)

ผู้อำนวยการสำนักพัฒนา
เขตส่งเสริมเศรษฐกิจพิเศษ

(นายจุฬา สุขมานพ)

เลขาธิการคณะกรรมการนโยบาย
เขตพัฒนาพิเศษภาคตะวันออก

* หมายเหตุ : แผนผังการใช้ประโยชน์ที่ดินในเขตส่งเสริมเศรษฐกิจพิเศษท้ายประกาศนี้
ใช้เป็นแนวทางการออกแบบพัฒนาพื้นที่โครงการ