

ประกาศกรมศิลปากร

เรื่อง กำหนดเขตที่ดินโบราณสถาน


ตามที่กรมศิลปากรได้ประกาศขึ้นทะเบียนโบราณสถานวัดอินทารามวรวิหาร ถนนเทอดไท แขวงบางยี่เรือ เขตธนบุรี กรุงเทพมหานคร ดังปรากฏตามประกาศกรมศิลปากร เรื่อง กำหนดบัญชีโบราณวัตถุสถาน ลงวันที่ ๑๘ พฤศจิกายน ๒๕๕๒ โดยประกาศในราชกิจจานุเบกษา ตอนที่ ๖๔ เล่ม ๖๖ หน้า ๕๒๘๓ วันที่ ๒๒ พฤศจิกายน ๒๕๕๒ แต่มิได้กำหนดเขตที่ดินโบราณสถาน นั้น

อาศัยอำนาจตามความในมาตรา ๗ แห่งพระราชบัญญัติโบราณสถาน โบราณวัตถุ ศิลปวัตถุ และพิพิธภัณฑสถานแห่งชาติ พ.ศ. ๒๕๐๔ กรมศิลปากรจึงประกาศกำหนดเขตที่ดินโบราณสถาน วัดอินทารามวรวิหาร ถนนเทอดไท แขวงบางยี่เรือ เขตธนบุรี กรุงเทพมหานคร ให้มีพื้นที่โบราณสถาน ประมาณ ๑๐ ไร่ ๑ งาน ๖๒ ตารางวา รายละเอียดดังปรากฏตามแผนผังแนบท้ายประกาศนี้

ประกาศ ณ วันที่ ๔ มีนาคม พ.ศ. ๒๕๖๗

พนมบุตร จันทรโชติ

อธิบดีกรมศิลปากร

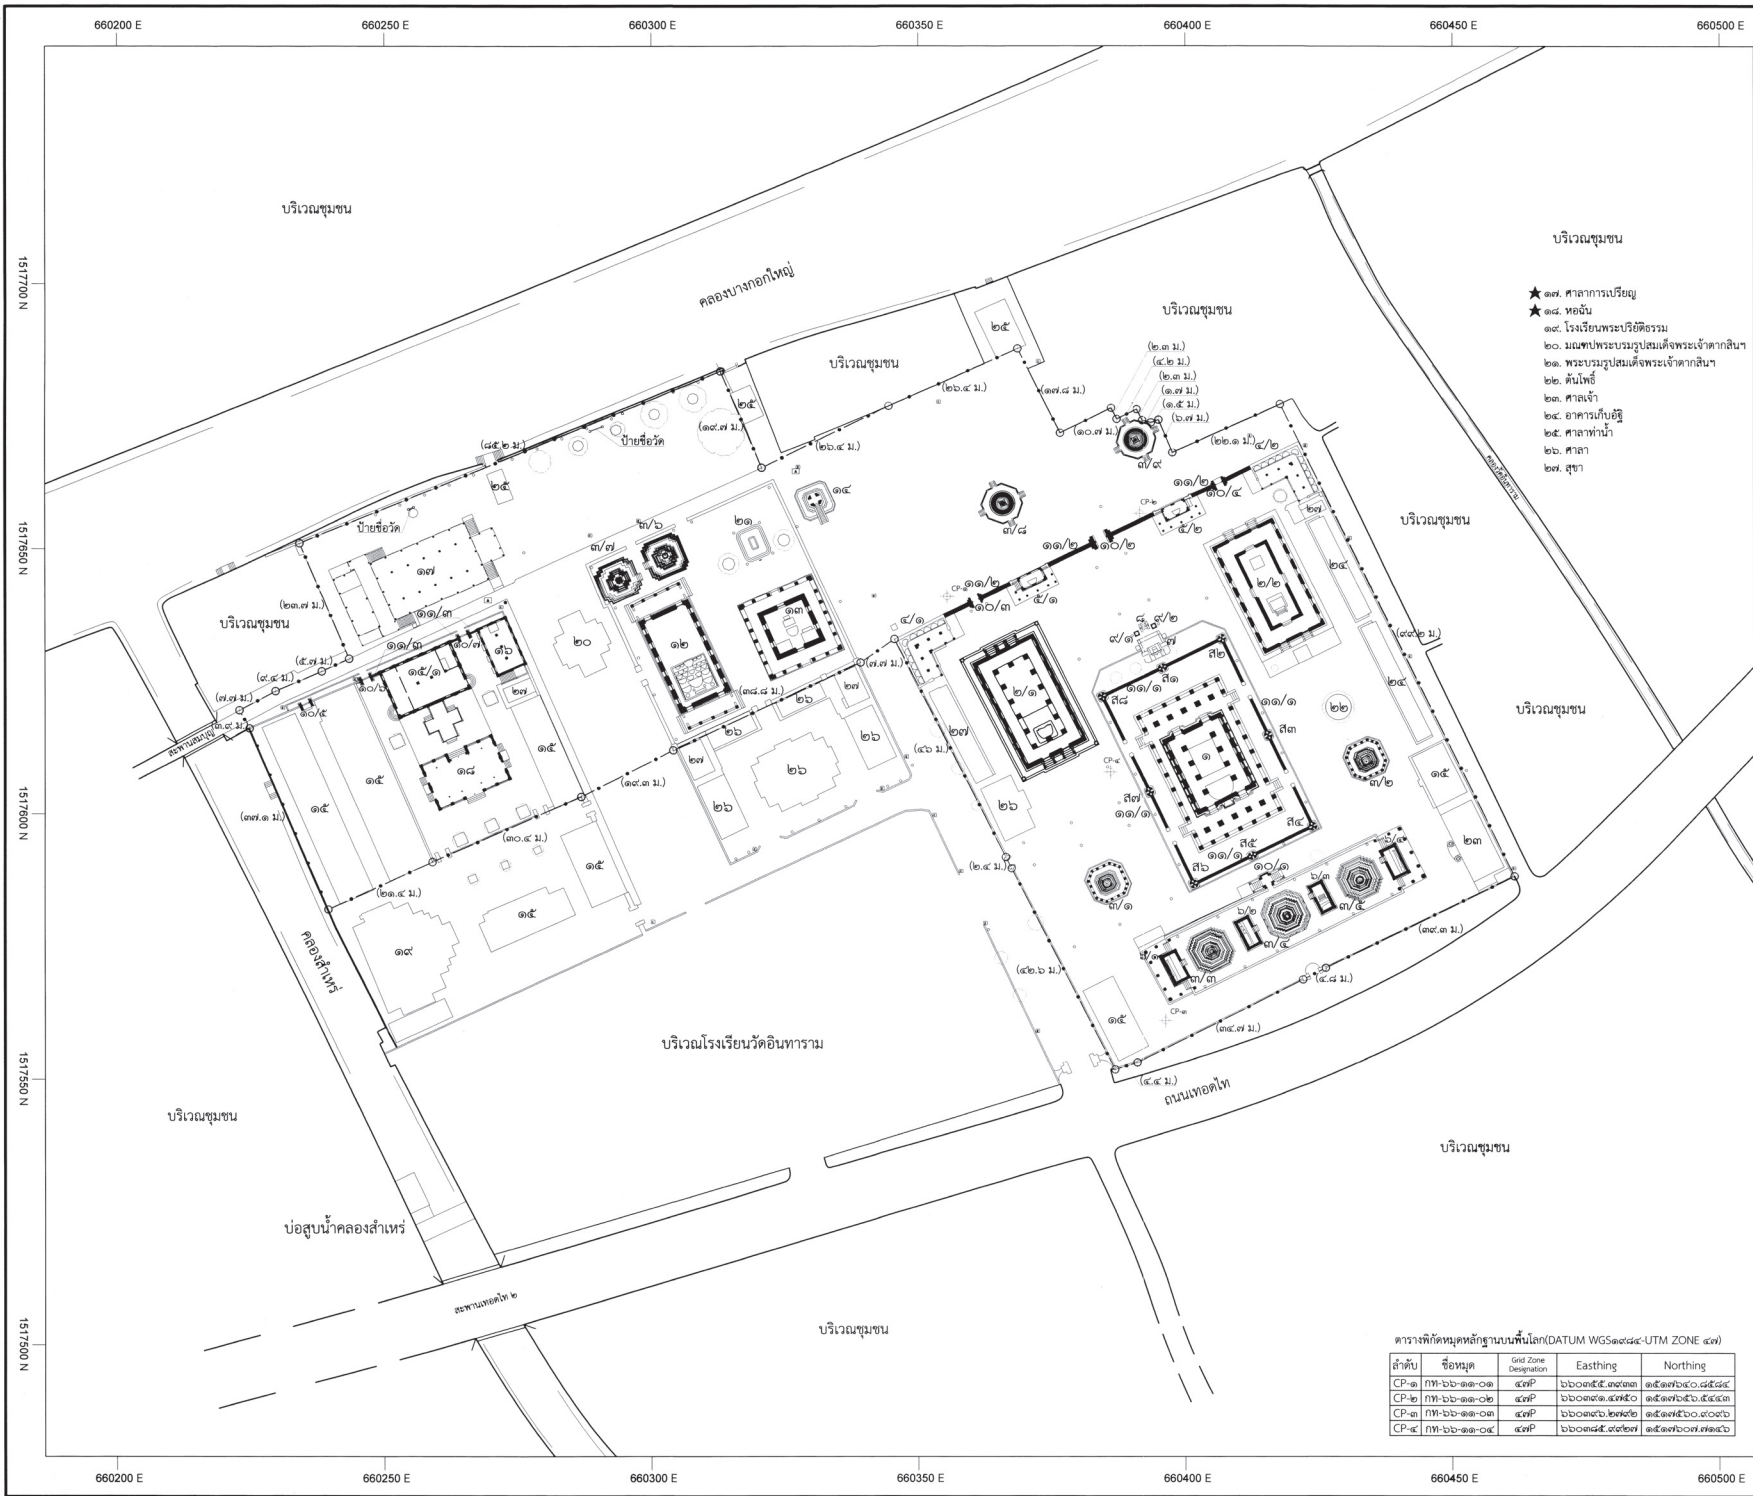

ตารางพิกัดมุมหลักฐานบนพื้นโลก(DATUM WGS84-UTM ZONE ๔๗)

ลำดับ	ชื่อหมุด	Grid Zone Designation	Easting	Northing

ผังดัชนี

วัดอินทารามวรวิหาร

มาตราส่วน 1 : 50,000 ลมุดจุด L 7018 ขาว 5036 II

พิกัดครั้งที่ 2 - RTSD พิกัดกริด 47PP604176

UTM47P 660396.00 E 1517625.00 N LAT 13°43'24.12" N LONG 100°29'0.13" E

รายการ

๑. พระอุโบสถ

๒. พระวิหาร

๓. พระเจดีย์

๔. พระเจดีย์ทรงปราสาท

๕. พระเจดีย์ทรงเครื่อง

๖. พระเจดีย์ทรงเครื่องเจดีย์(ซีก)

๗. พระเจดีย์ย่อมุม

๘. พระเจดีย์ทรงระฆัง

๙. เก๋งจีน

๑๐. พระวิหารราย

๑๑. กุฏิสงฆ์

๑๒. ศาลาการเปรียญ

๑๓. หอฉัน

๑๔. หอระฆัง

๑๕. กุฏิสงฆ์

๑๖. หอสมุด

๑๗. ศาลาการเปรียญ

๑๘. หอฉัน

๑๙. โรงเรียนพระปริยัติธรรม

๒๐. มณฑปพระบรมรูปสมเด็จพระเจ้าตากสิน

๒๑. พระบรมรูปสมเด็จพระเจ้าตากสิน



○ เสาป้าย

● เสาล้อมวงจรปิด

★ โบราณสถาน

○ แนวเขตโบราณสถาน

○ เสาไฟ

○ เสาไฟฟ้า

○ ตู้จ่ายไฟ

พื้นที่โบราณสถานประมาณ ๑๐ ไร่ ๑ งาน ๖๒ ตารางวา

มาตราส่วน ๑:๕๐๐

ผู้ปฏิบัติ

สำรวจตรวจสอบสภาพ

สำรวจ	ณัฐพงศ์ ศิริวัฒน์เพ็ญศรี	ผู้สำรวจ	๒๕-๑๑-๒๕๖๖
เขียน	สิทธิชัย ปัญญาสงเสริม	ผู้เขียน	๒๕-๑๑-๒๕๖๖

วิเคราะห์รูปแบบ

นายช่างสำรวจ	สิทธิชัย ปัญญาสงเสริม	ผู้สำรวจ	๒๕-๑๑-๒๕๖๖
นายช่างศิลปกรรม	ณัฐพงศ์ ศิริวัฒน์เพ็ญศรี	ผู้เขียน	๒๕-๑๑-๒๕๖๖
นักโบราณคดี	ณัฐพงศ์ ศิริวัฒน์เพ็ญศรี	ผู้เขียน	๒๕-๑๑-๒๕๖๖

ตรวจสอบ/อนุมัติ

ผอ.กลุ่มวิชาการทะเบียน	พินิจนารา กิจเจริญประเสริฐ	ผู้ตรวจสอบ/อนุมัติ	๒๕-๑๑-๒๕๖๖
ผอ.กองโบราณคดี	พินิจนารา กิจเจริญประเสริฐ	ผู้ตรวจสอบ/อนุมัติ	๒๕-๑๑-๒๕๖๖

ผู้อนุมัติ

อธิบดี	พนมบุตร จันทรโชติ	ผู้อนุมัติ	๒๕-๑๑-๒๕๖๖
ผู้บังคับ	พินิจนารา กิจเจริญประเสริฐ	ผู้อนุมัติ	๒๕-๑๑-๒๕๖๖

แสดง

รหัส	มาตราส่วน ๑:๕๐๐	แผนที่	๑	จำนวนแผ่น	๑
------	-----------------	--------	---	-----------	---

กลุ่มวิชาการทะเบียนโบราณสถาน

กองโบราณคดี

กรมศิลปากร